

# SITUACE 1 : 200


## Legenda inženýrských sítí a přípojek:

stávající:

- veřejná kanalizace, přípojký - jednotná
- vodovodní řad, přípojký
- plynovod STL, přípojký
- vzdušné vedení NN, přípojký
- kabelové vedení NN, přípojký
- telefoní kabel, přípojký
- kabelové vedení VO

navrhované:

- kanalizace dešťová - vnitřní
- kamalizace splašková - přípojký
- přípojký NN
- vodovodní přípojký

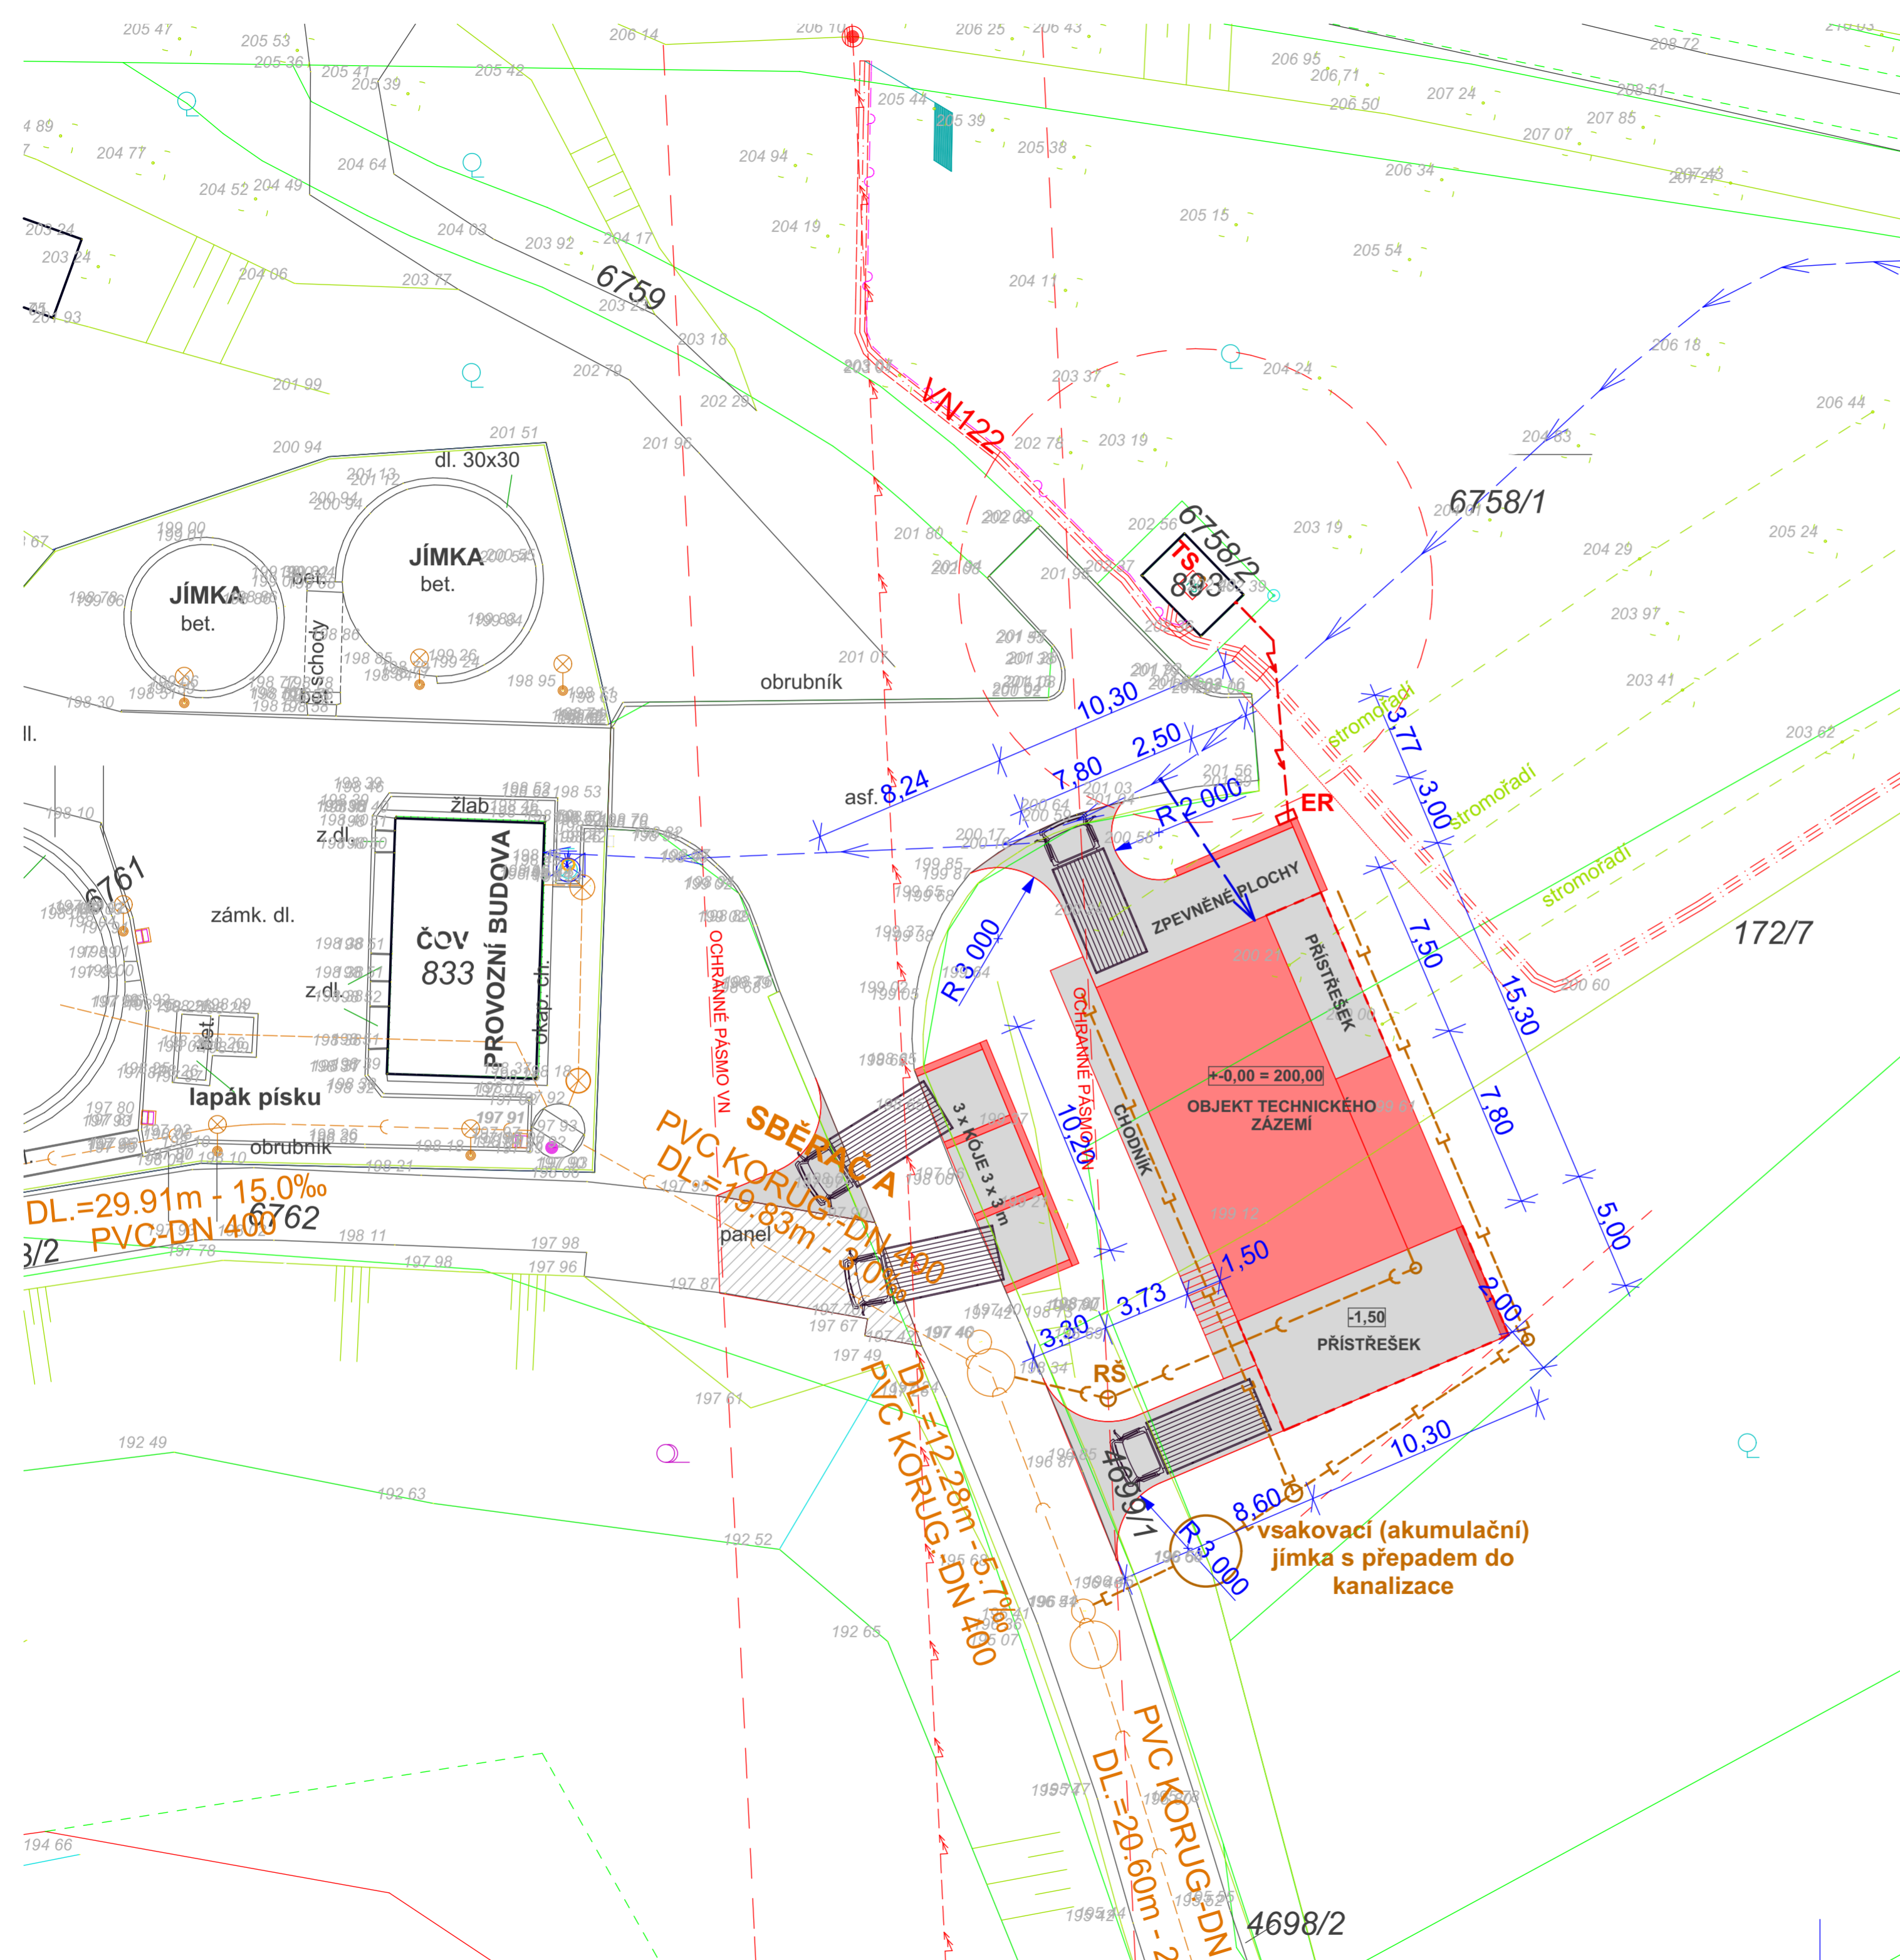

STUPEŇ PROJEKTOVÉ DOKUMENTACE: STUDIE				
ZODPOVĚDNÝ PROJEKTANT: ing. Pavel Olšovský		VYPRACOVAL: ing. Pavel Olšovský		BAUMAS projekt, spol. s r.o. Adresa: Moravská 3010, 767 01 Kroměříž E-mail: info@bm-baumas.cz
INVESTOR: Obec Ostrožská Lhota, Ostrožská Lhota 148, 687 23				
MÍSTO STAVBY: Ostrožská Lhota, p.č. 172/7, 6758/1				
NÁZEV STAVBY: OBJEKT TECHNICKÉHO ZÁZEMÍ OSTROŽSKÁ LHOTA				FORMÁT: A2
NÁZEV VÝKRESU: Koordinační situační výkres				DATUM: 11/2020
				Č. ZAKÁZKY
				MĚŘÍTKO: 1 : 200
				Č. VÝKRESU: C3