



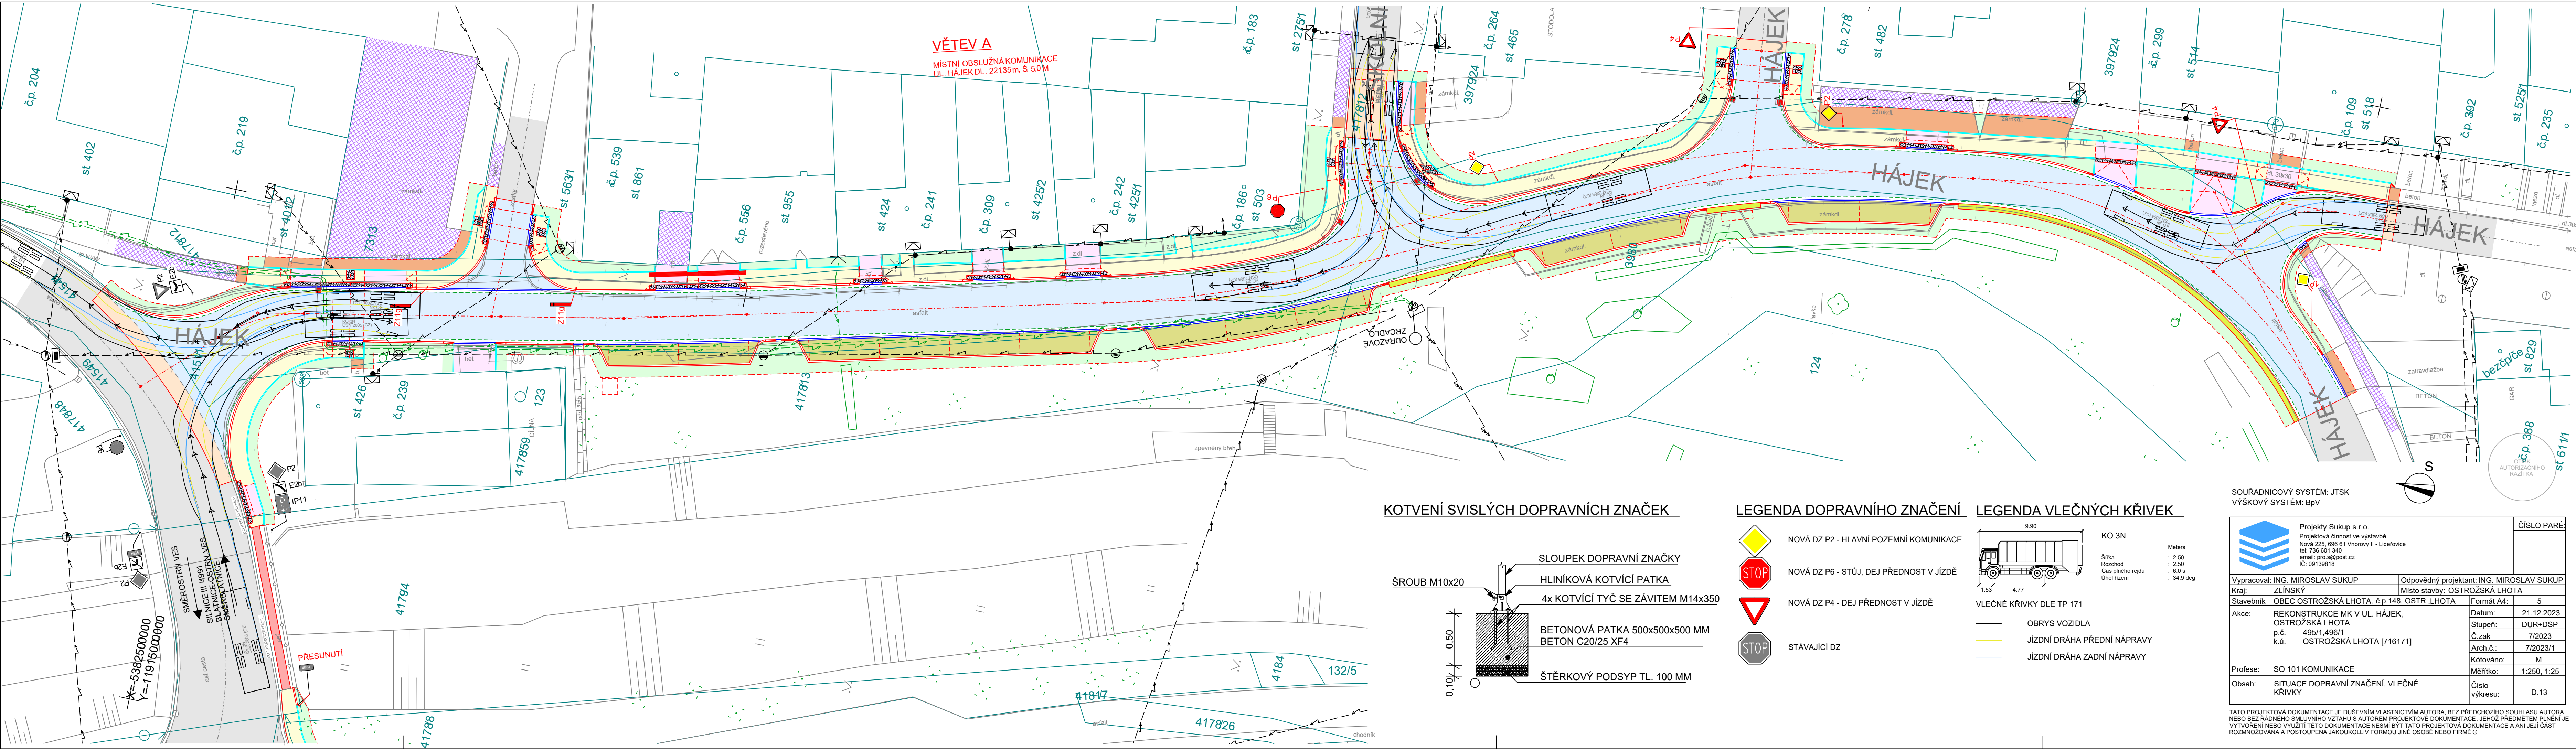

KOTVENÍ SVISLÝCH DOPRAVNÍCH ZNAČEK

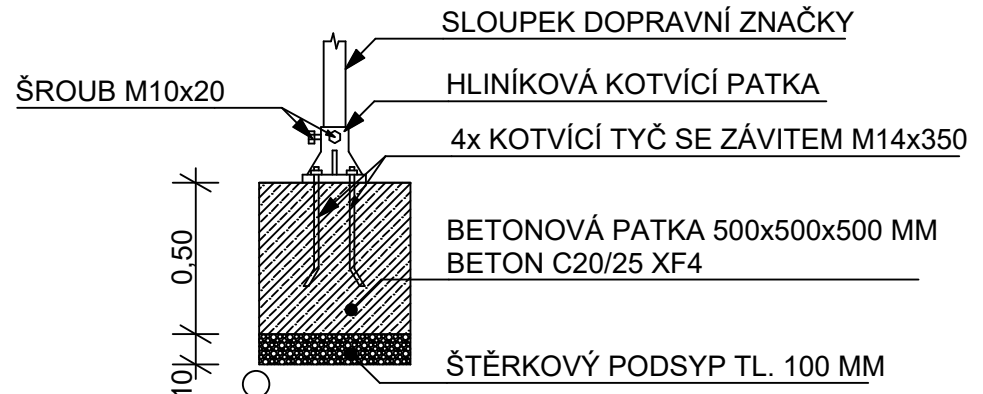

LEGENDA DOPRAVNÍHO ZNAČENÍ

- NOVÁ DZ P2 - HLAVNÍ POZEMNÍ KOMUNIKACE
- NOVÁ DZ P6 - STÚJ, DEJ PŘEDNOST V JÍZDĚ
- NOVÁ DZ P4 - DEJ PŘEDNOST V JÍZDĚ
- STÁVAJÍCÍ DZ

LEGENDA VLEČNÝCH KŘIVEK

- OBRYŠ VOZIDLA
- JÍZDNÍ DRÁHA PŘEDNÍ NÁPRAVY
- JÍZDNÍ DRÁHA ZADNÍ NÁPRAVY

SOUŘADNICOVÝ SYSTÉM: JTSK
VÝŠKOVÝ SYSTÉM: BpV

 Projekty Sukup s.r.o. Projektová činnost ve výstavbě Nová 225, 696 61 Vnorovy II - Lideřovice tel: 736 601 340 email: pro.s@post.cz IČ: 09139818		ČÍSLO PARÉ	
Vypracoval: ING. MIROSLAV SUKUP		Odpovědný projektant: ING. MIROSLAV SUKUP	
Kraj: ZLÍNSKÝ		Místo stavby: OSTROŽSKÁ LHOTA	
Stavebník: OBEC OSTROŽSKÁ LHOTA, č.p.148, OSTR. LHOTA		Formát A4: 5	
Akce: REKONSTRUKCE MK V UL. HÁJEK, OSTROŽSKÁ LHOTA		Datum: 21.12.2023	
p.č. 495/1,496/1		Stupeň: DUR+DSP	
k.ú. OSTROŽSKÁ LHOTA [716171]		Č.zak. 7/2023	
		Arch.č.: 7/2023/1	
		Kótováno: M	
Profese: SO 101 KOMUNIKACE		Měřítko: 1:250, 1:25	
Obsah: SITUACE DOPRAVNÍ ZNAČENÍ, VLEČNÉ KŘIVKY		Číslo výkresu: D.13	

TATO PROJEKTOVÁ DOKUMENTACE JE DUŠEVNÍM VLASTNICTVÍM AUTORA, BEZ PŘEDCHOZÍHO SOUHLASU AUTORA NEBO BEZ ŘÁDNÍHO SMLUVNÍHO VZTAHU S AUTOREM PROJEKTOVÉ DOKUMENTACE, JEHOŽ PŘEDMĚTEM PLNĚNÍ JE VYTVOŘENÍ NEBO VYUŽITÍ TĚTO DOKUMENTACE NESMÍ BYT TATO PROJEKTOVÁ DOKUMENTACE A ANI JEJÍ ČÁST ROZMNOŽOVÁNA A POSTOUPĚNA JAKOUKOLIV FORMOU JINÉ OSOBE NEBO FIRMĚ ©