



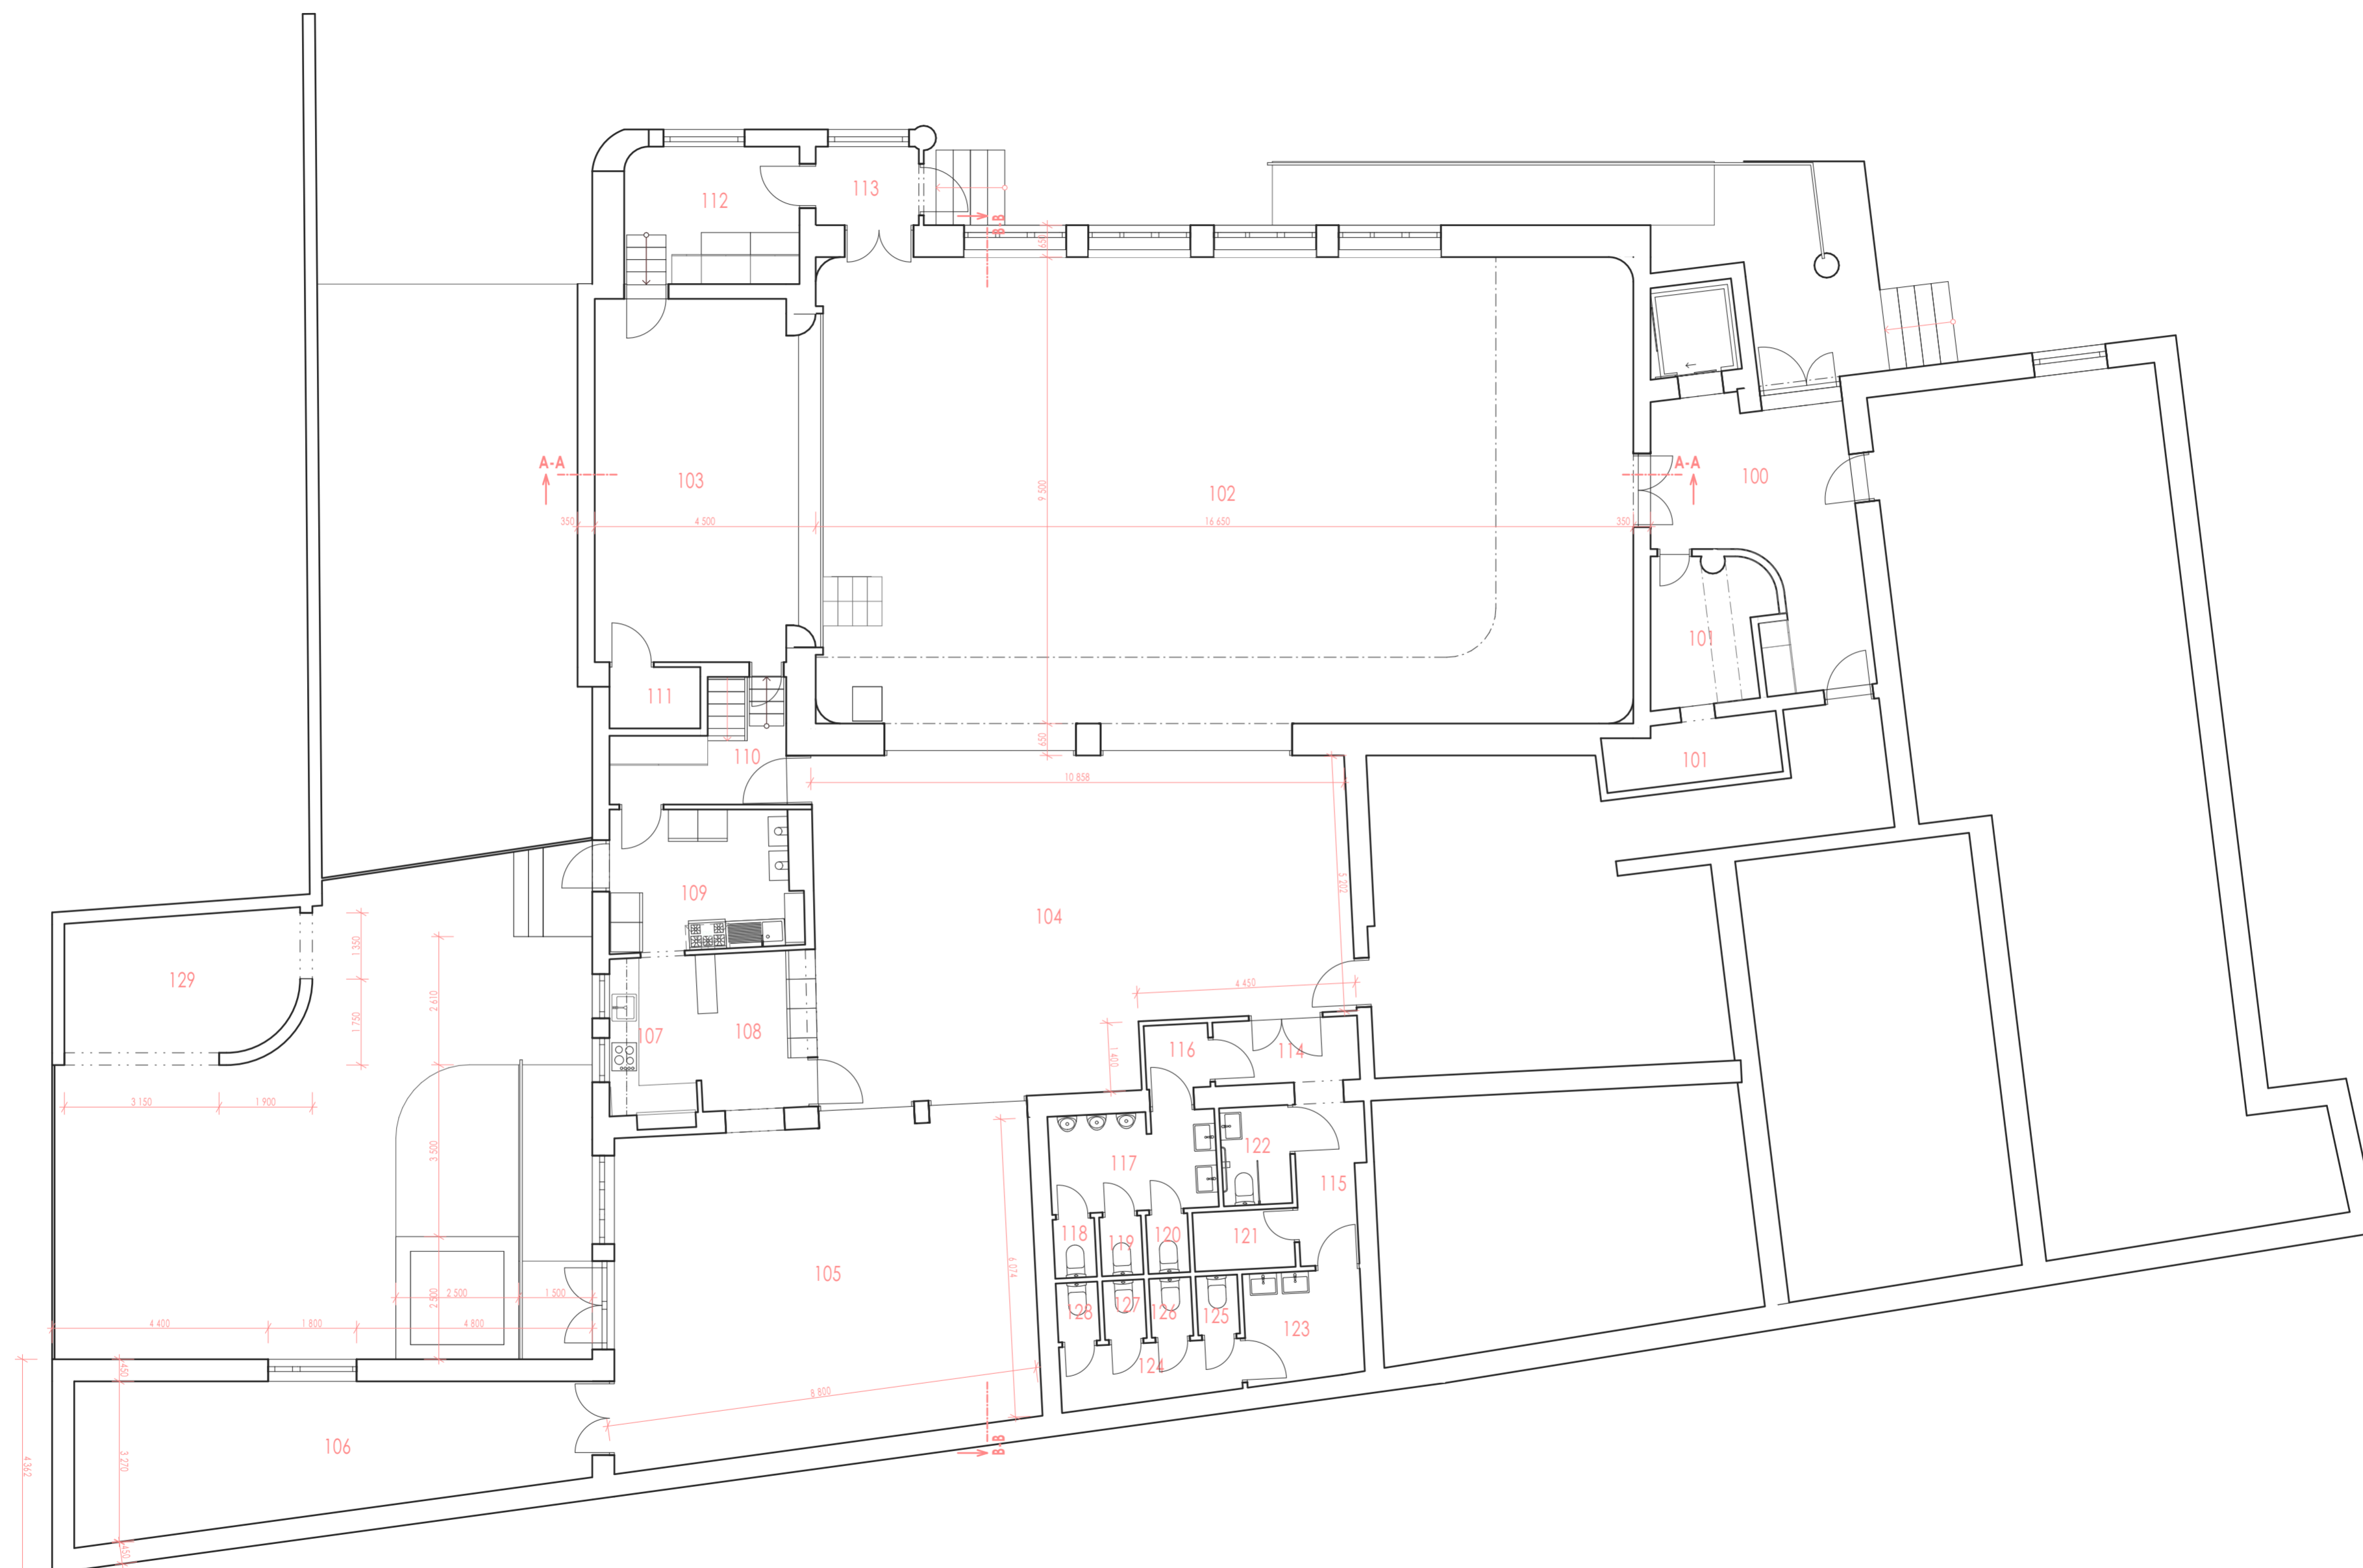



Podlaží	Č.	Název místnosti	Plocha (m2)
1.NP	100	Vstup	20,53
	101	Šatna	10,20
	102	Sál	162,46
	103	Jevišťe	28,86
	104	Přisálí	71,45
	105	Salonek	55,41
	106	Skład nábytku	28,74
	107	Kuchyňka	5,51
	108	Bar	7,85
	109	Technické zá...	13,63
	110	Chodba k jev...	4,17
	111	Skład jevišťe	2,31
	112	Šatny výstupu...	9,94
	113	Boční vstup	3,36
	114	Chodba	3,83
	115	Chodba 2	4,72
	116	Předsiň - muži	2,00
	117	WC - muži	6,76
	118	Wc - Kabinka	1,02
	119	Wc - Kabinka	1,02
	120	Wc - Kabinka	1,02
	121	Úklid	2,46
	122	Wc - imobilní	2,80
	123	Předsiň - ženy	5,30
	124	WC - ženy	4,37
	125	WC - kabinka	1,02
	126	WC - kabinka	1,02
	127	WC - kabinka	1,02
	128	WC - kabinka	1,02
	129	Výdejní okénko	12,94
		476,75 m²	

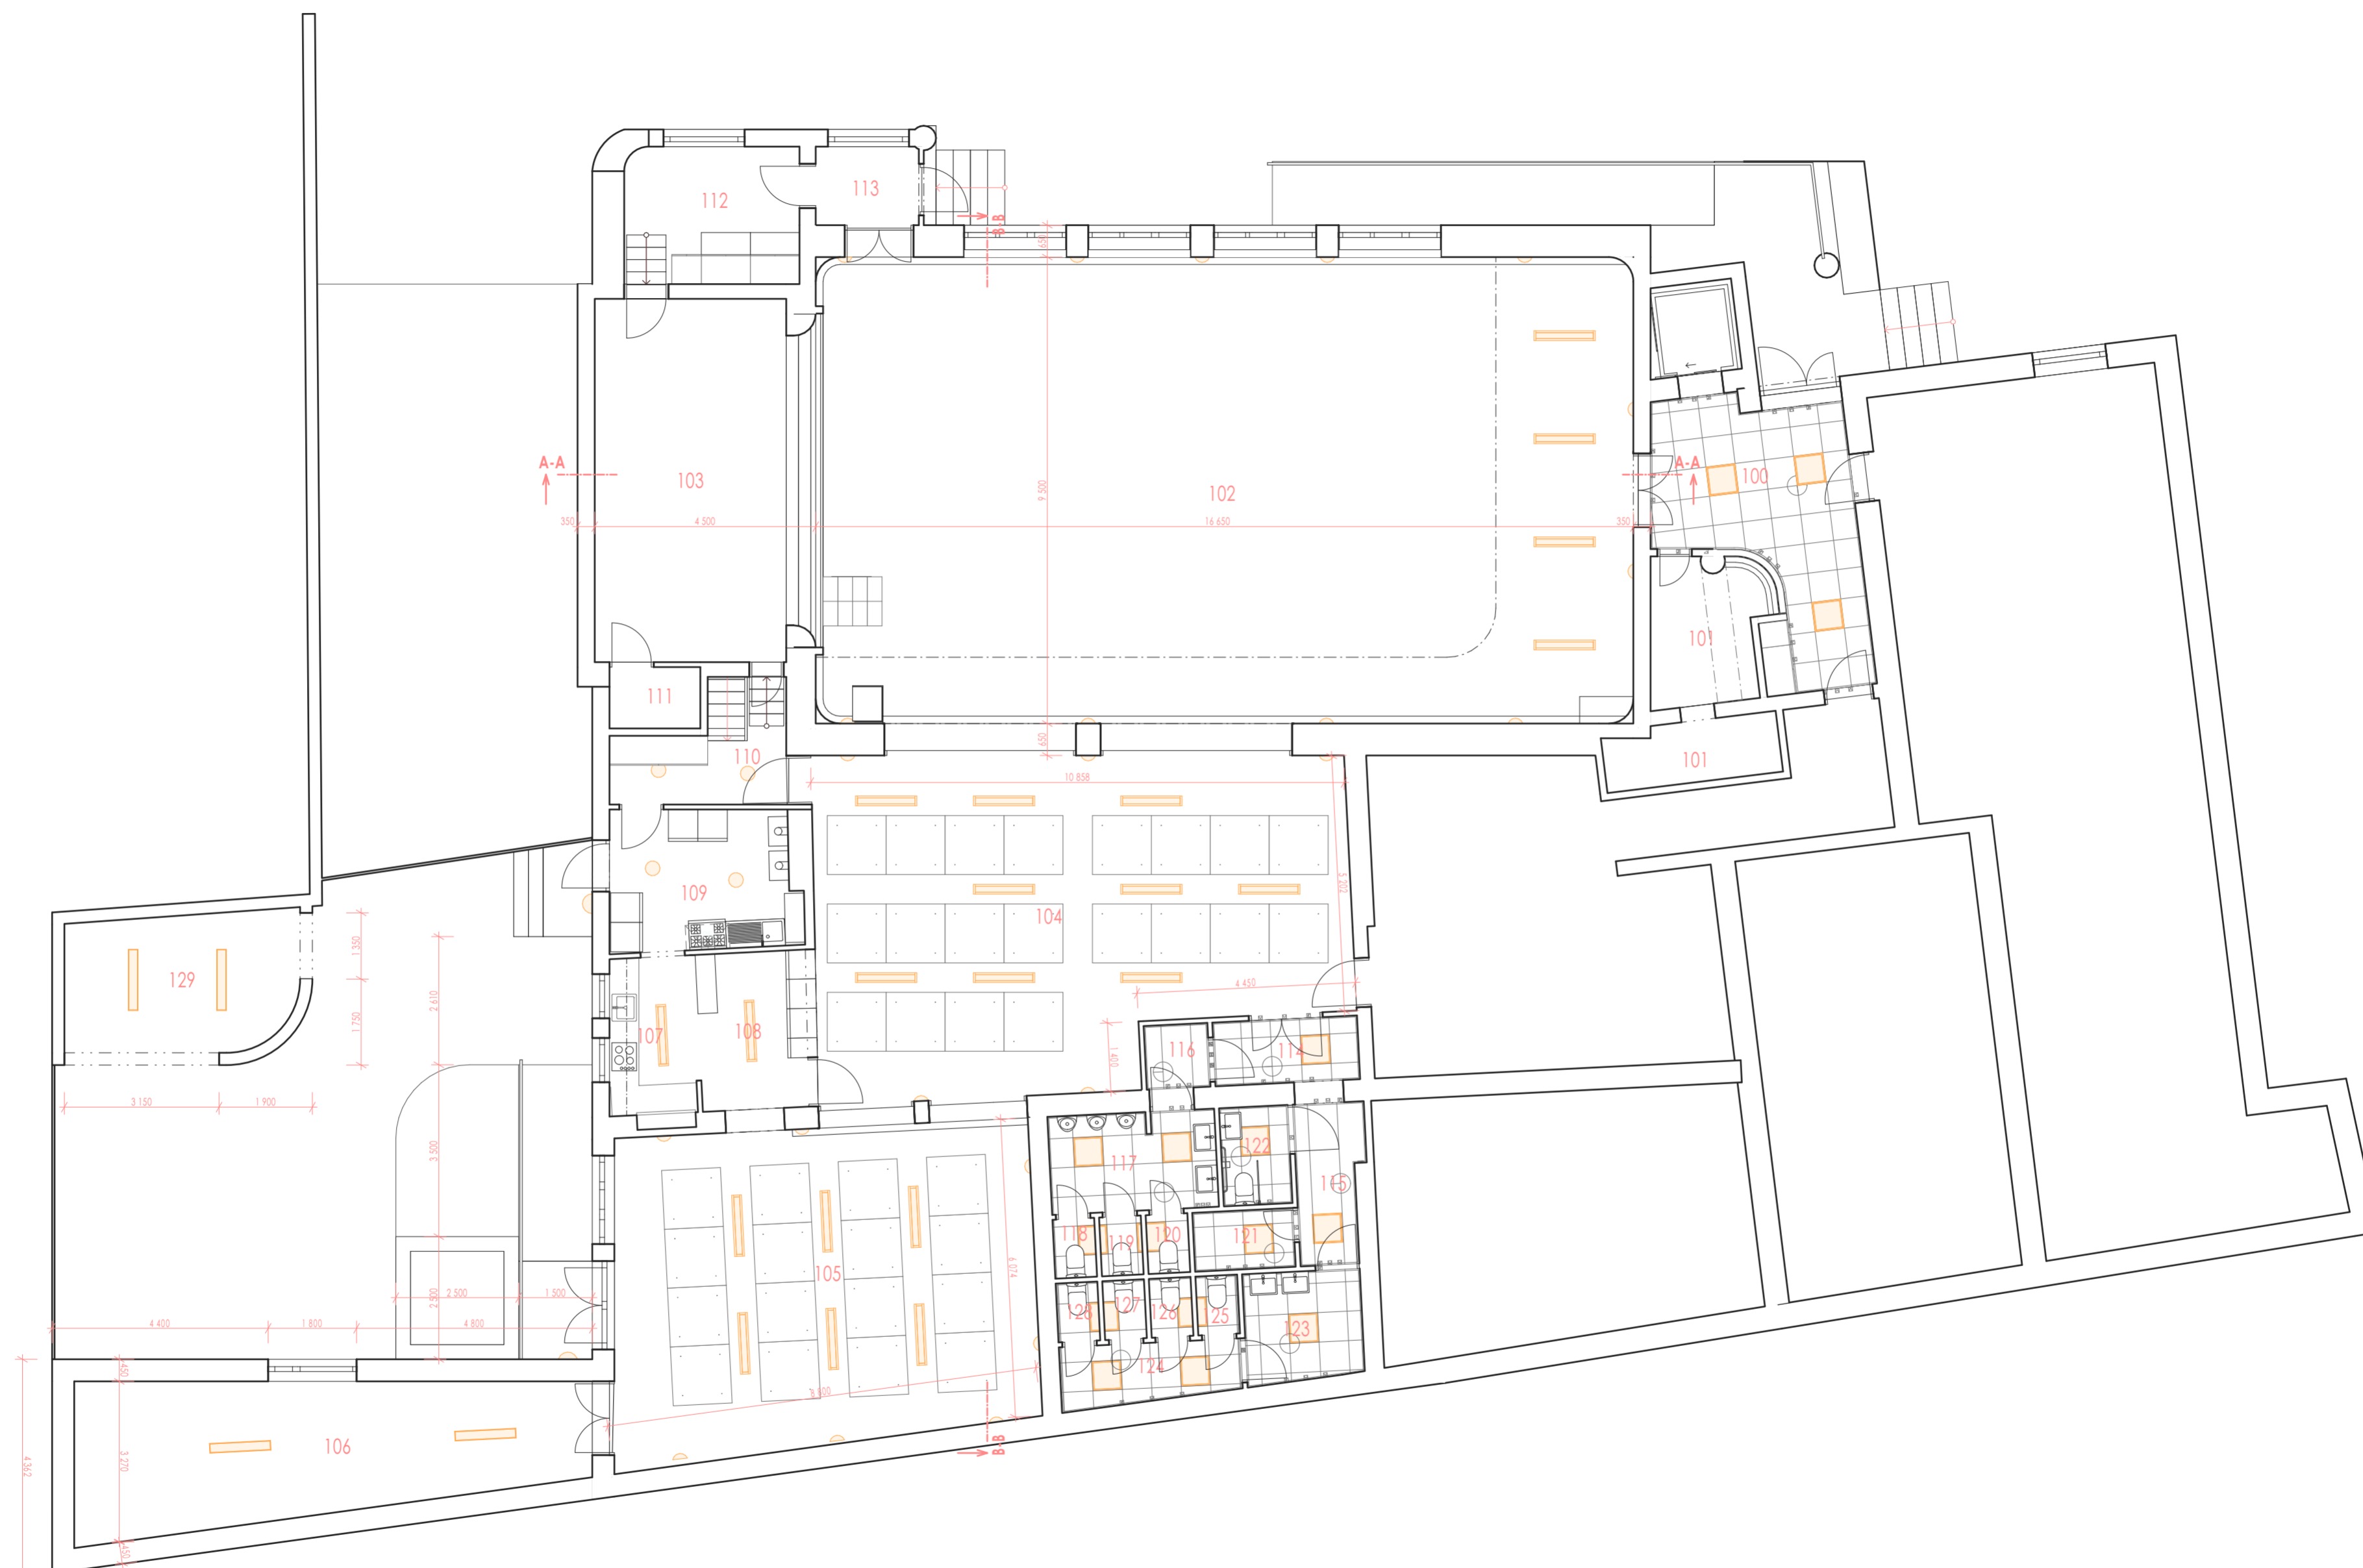


Podlaží	Č.	Název místnosti	Plocha (m2)
1.NP	100	Vstup	20,53
1.NP	101	Šatna	10,20
1.NP	102	Sál	162,46
1.NP	103	Jevišťe	28,86
1.NP	104	Přisálí	71,45
1.NP	105	Salonek	55,41
1.NP	106	Skład nábytku	28,74
1.NP	107	Kuchyňka	5,51
1.NP	108	Bar	7,85
1.NP	109	Technické zá...	13,63
1.NP	110	Chodba k jev...	4,17
1.NP	111	Skład jevišťe	2,31
1.NP	112	Šatny výstupu...	9,94
1.NP	113	Boční vstup	3,36
1.NP	114	Chodba	3,83
1.NP	115	Chodba 2	4,72
1.NP	116	Předsiň - muži	2,00
1.NP	117	WC - muži	6,76
1.NP	118	Wc - Kabinka	1,02
1.NP	119	Wc - Kabinka	1,02
1.NP	120	Wc - Kabinka	1,02
1.NP	121	Úklid	2,46
1.NP	122	Wc - imobilní	2,80
1.NP	123	Předsiň - ženy	5,30
1.NP	124	WC - ženy	4,37
1.NP	125	WC - kabinka	1,02
1.NP	126	WC - kabinka	1,02
1.NP	127	WC - kabinka	1,02
1.NP	128	WC - kabinka	1,02
1.NP	129	Výdejní okénko	12,94
		476,75 m²	











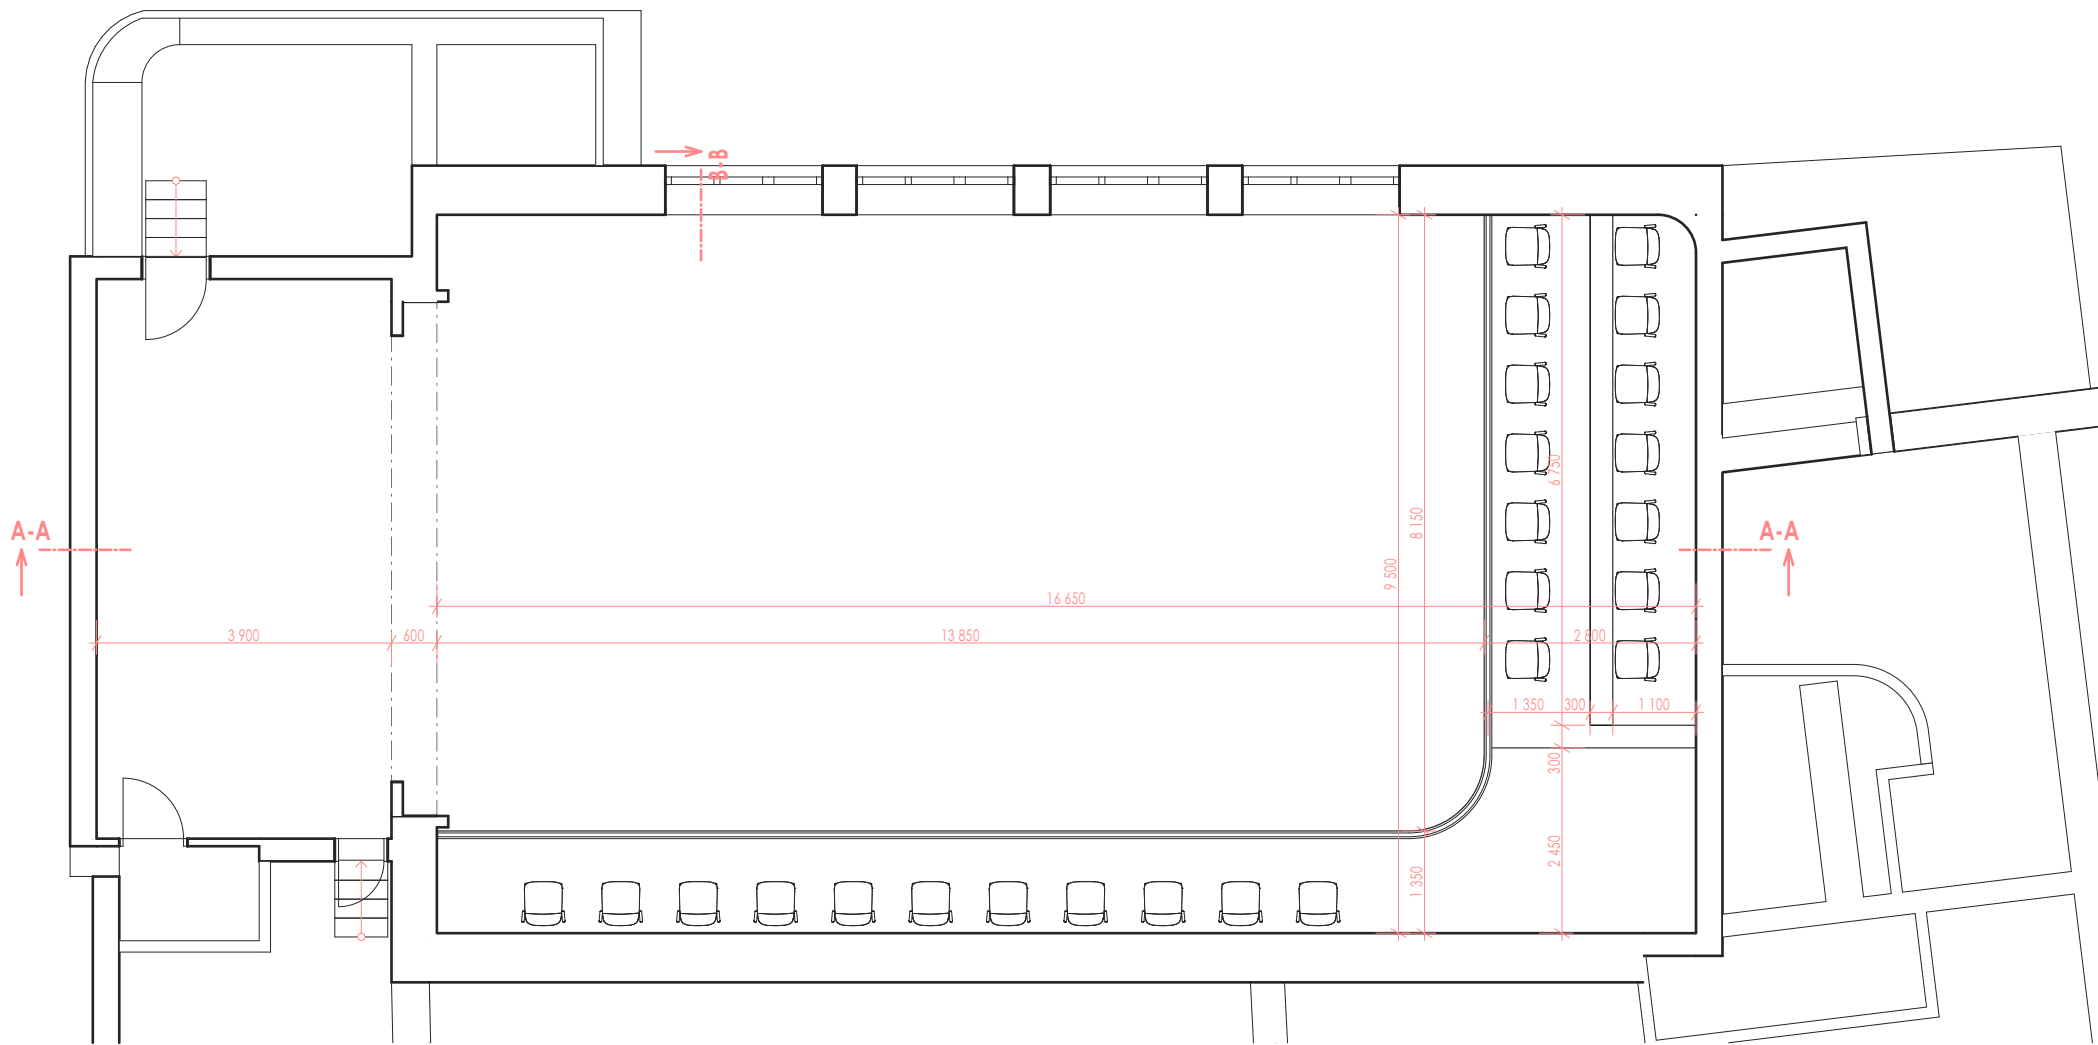

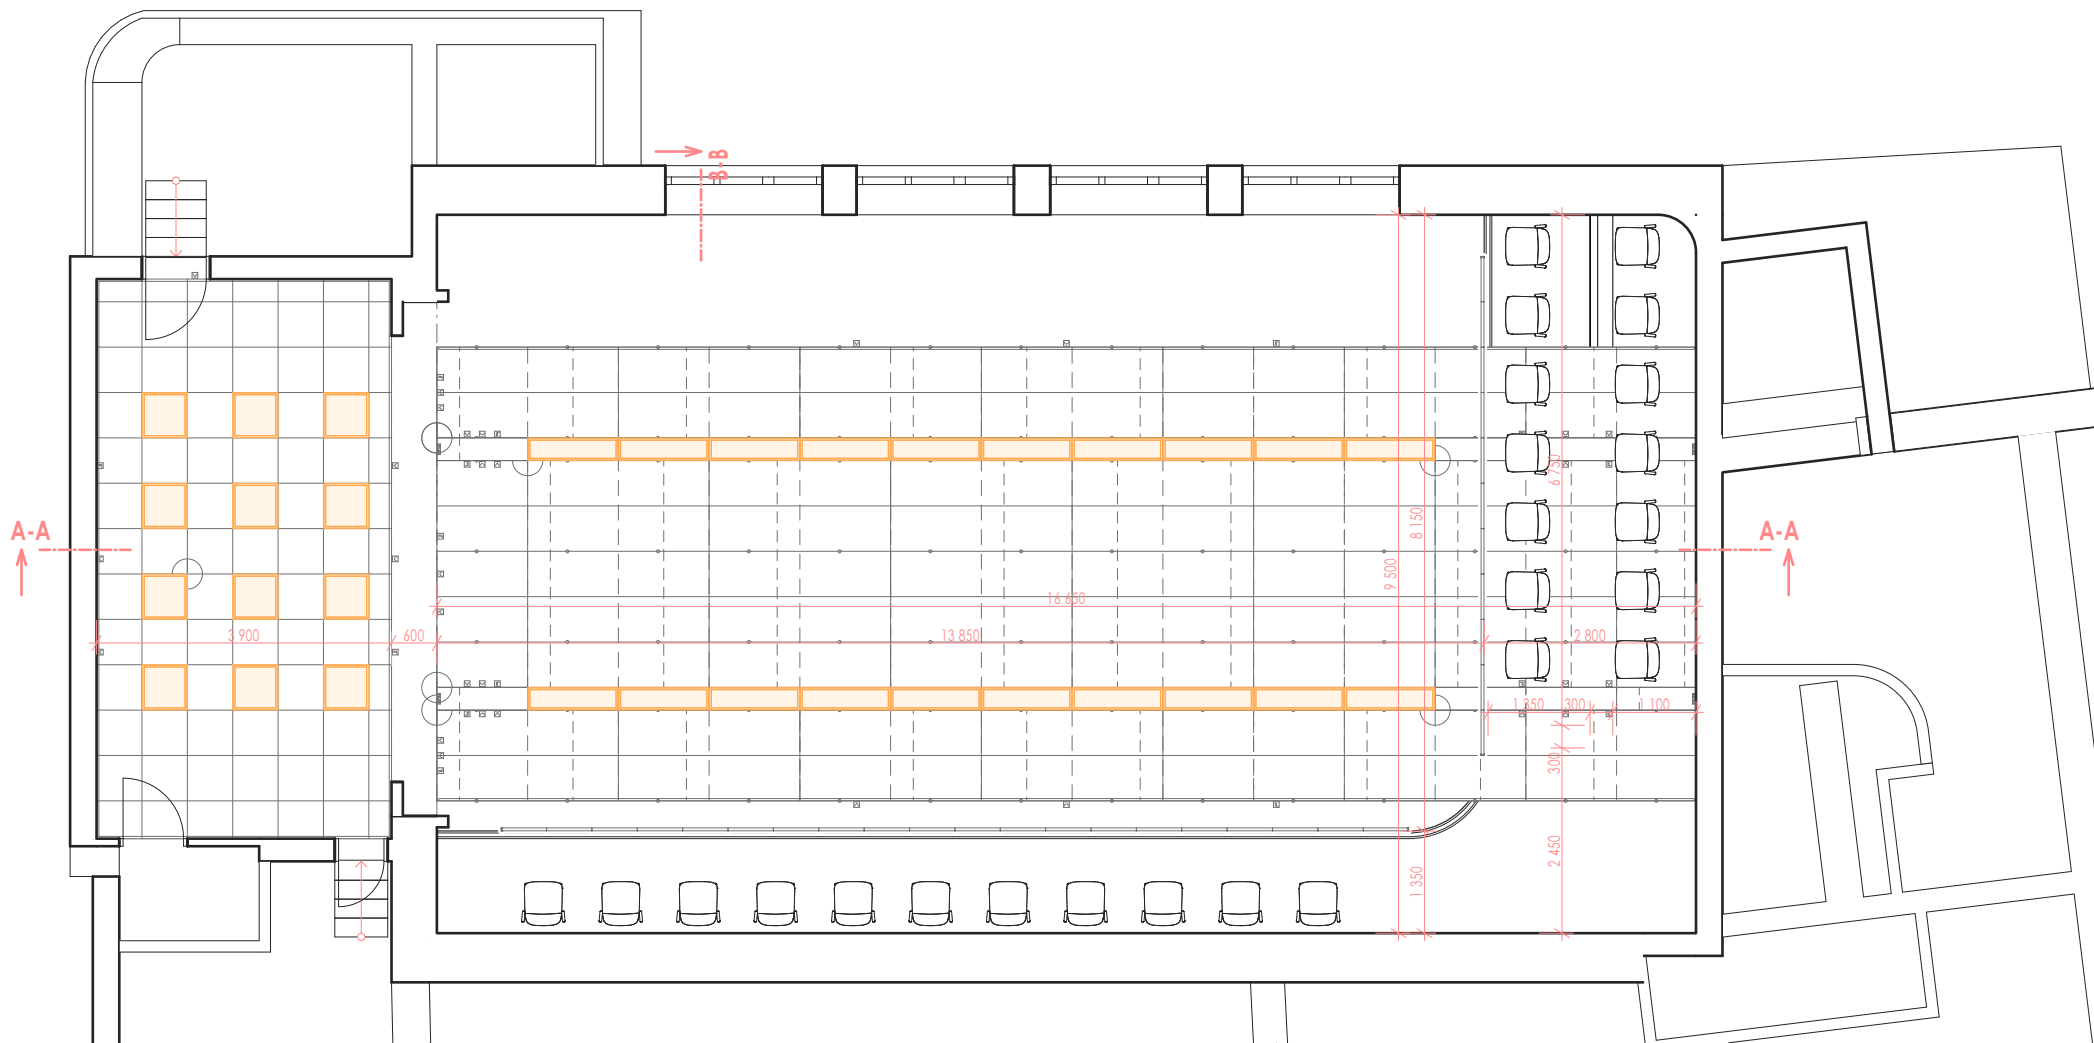



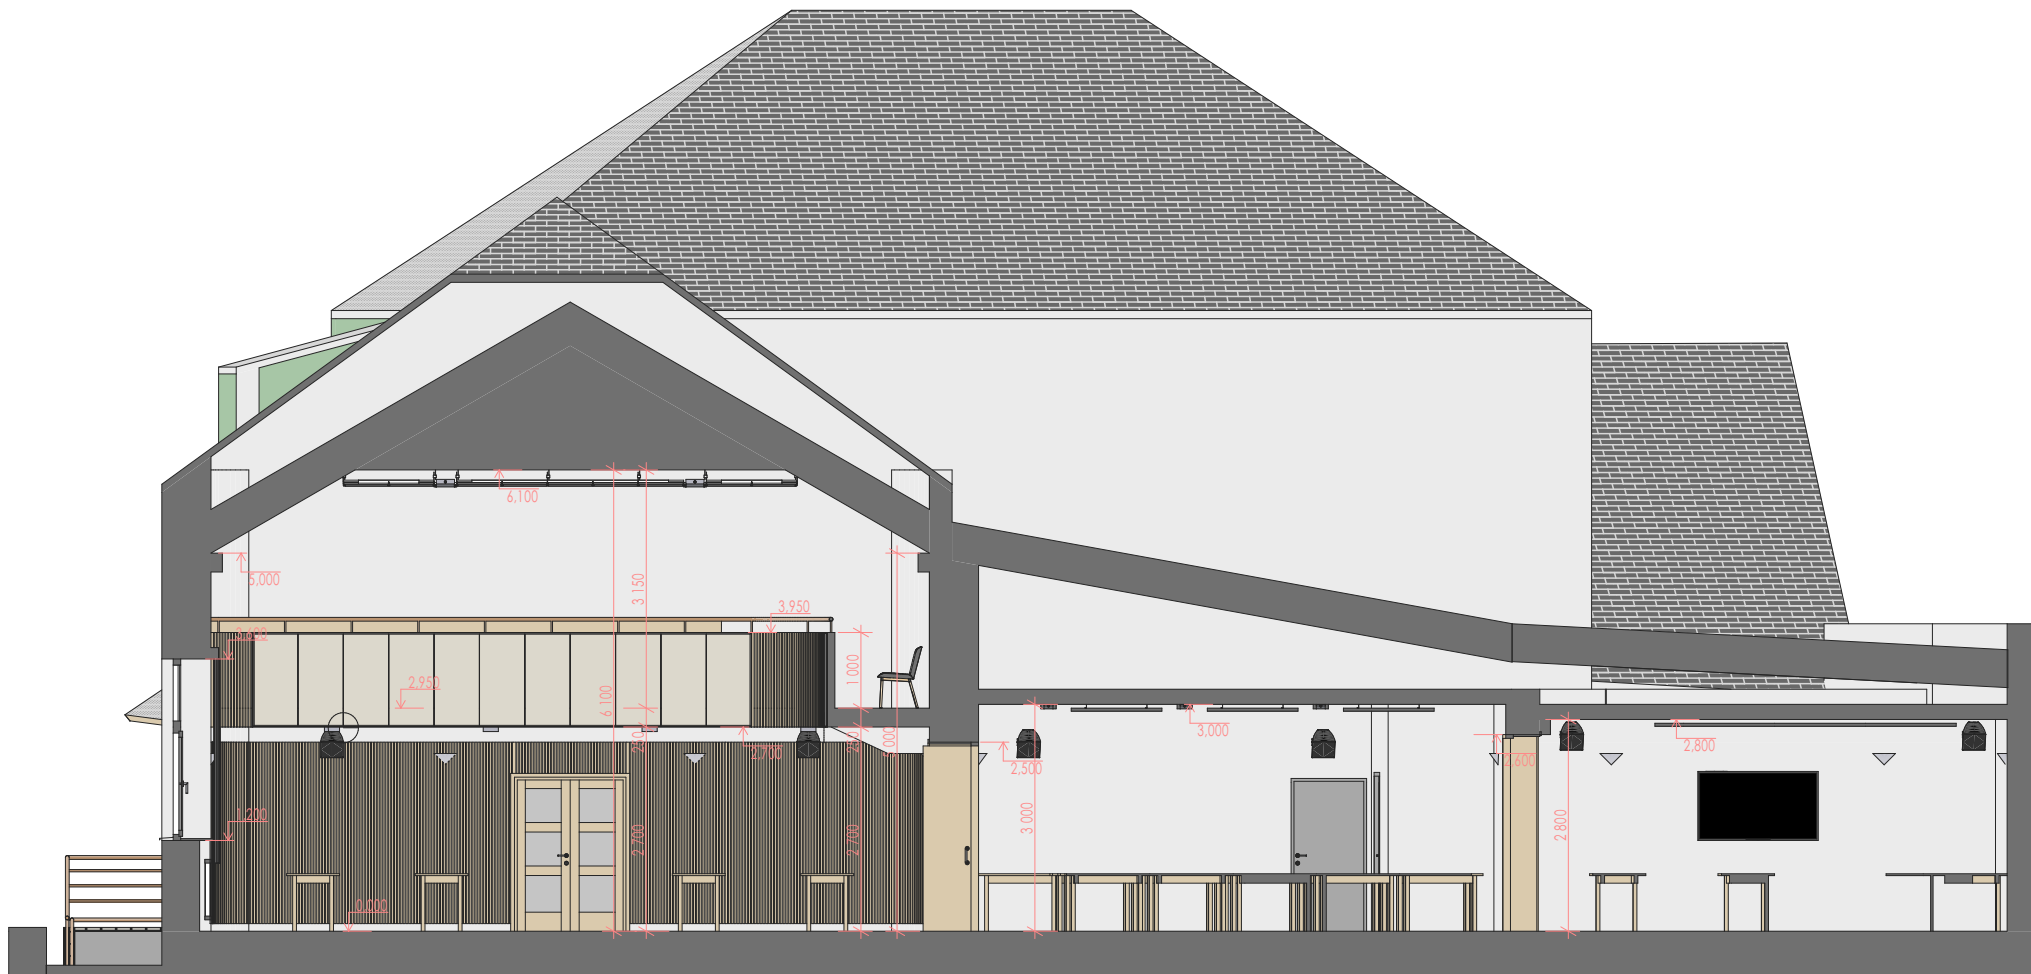

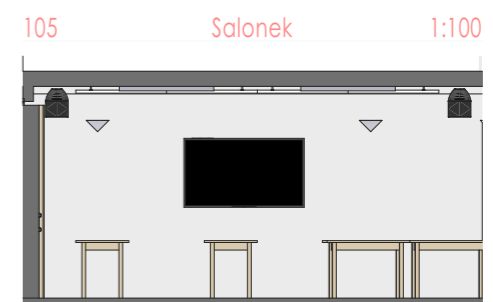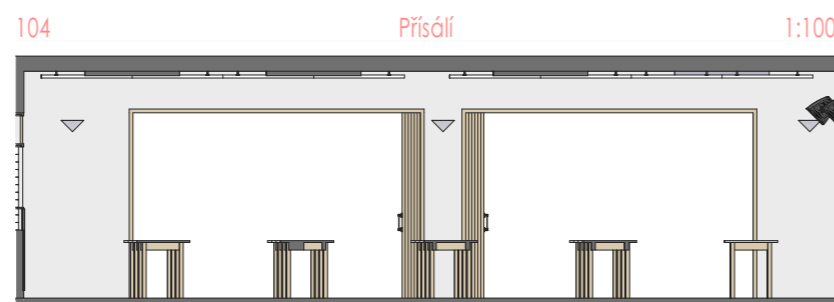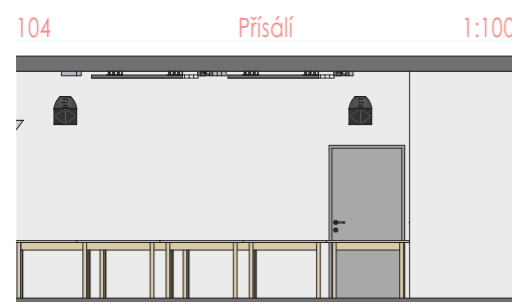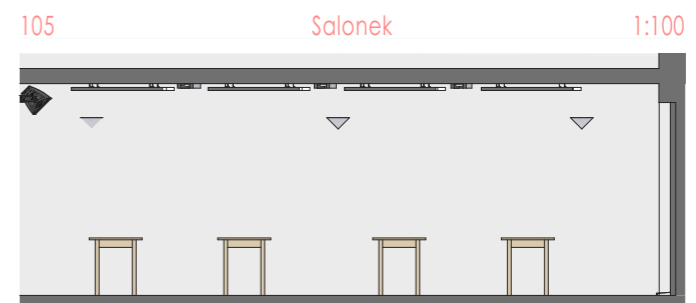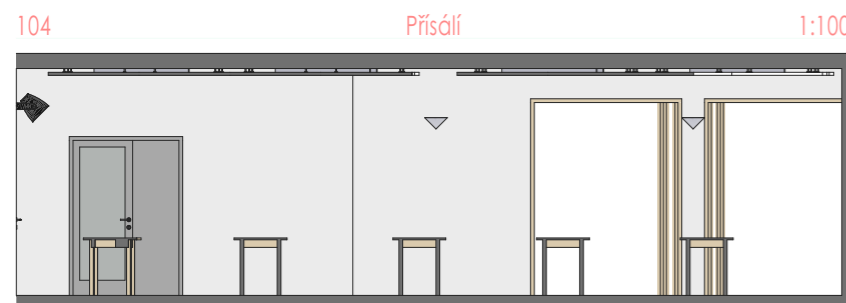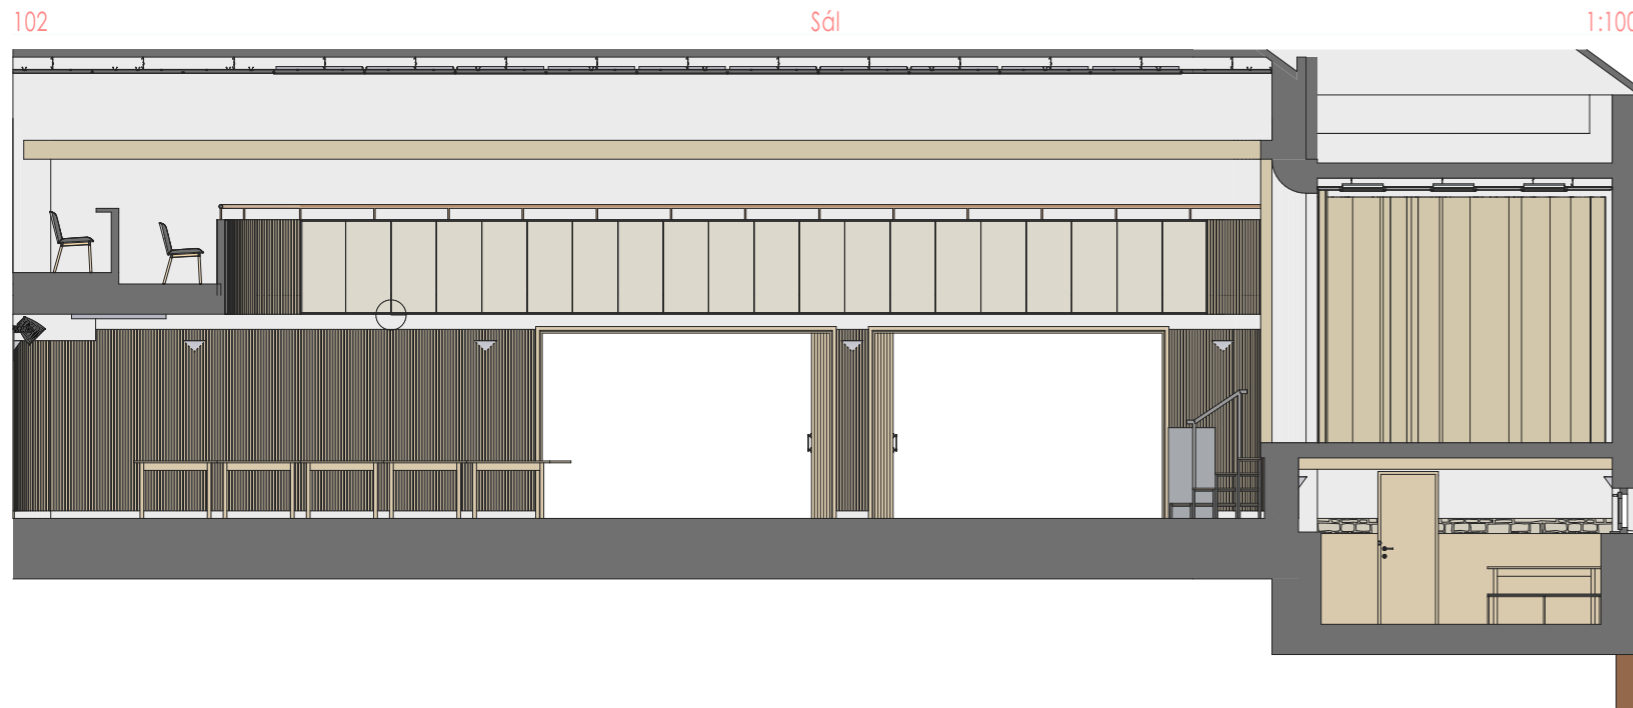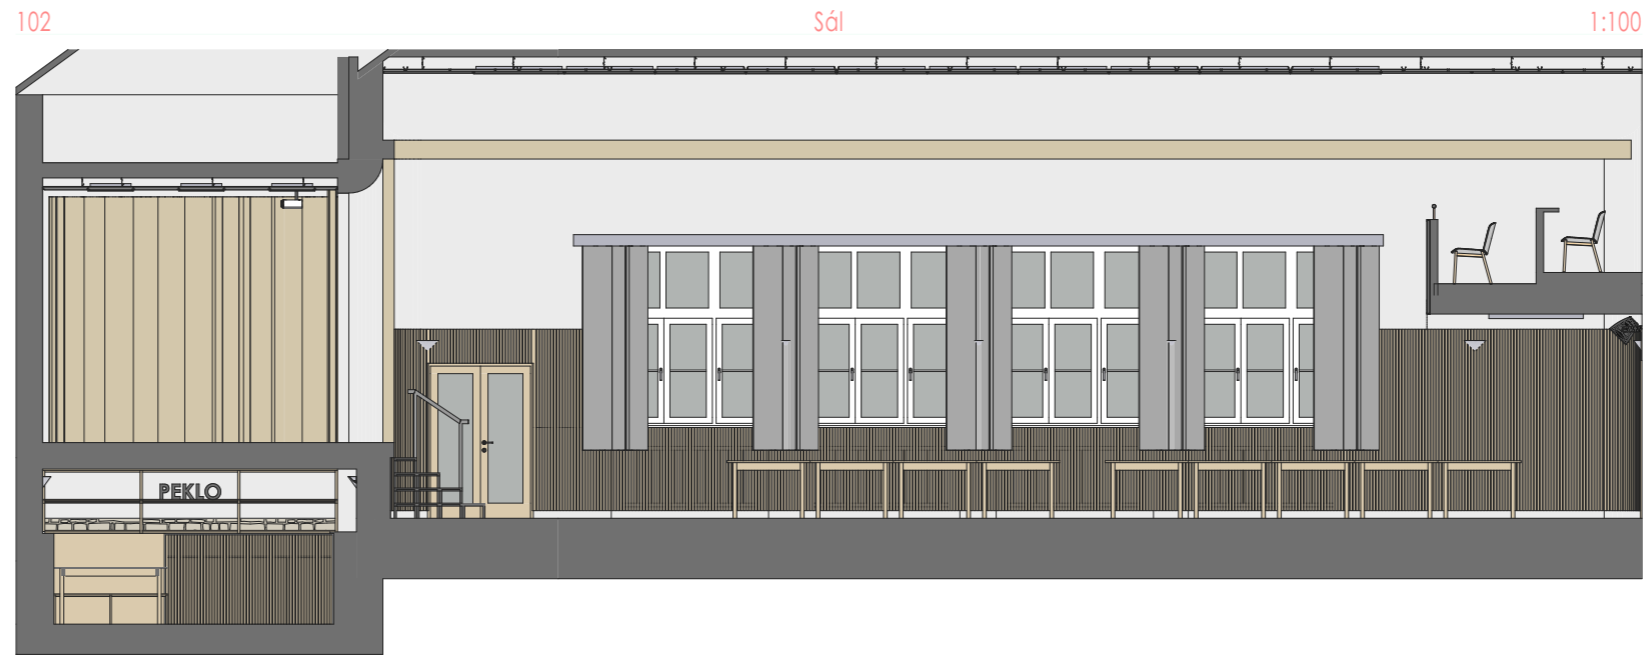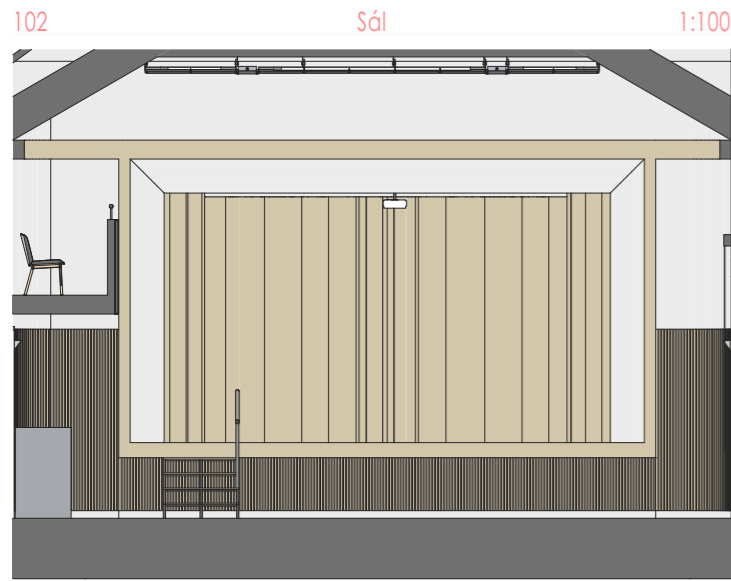

106

Venkovní přístavba

1:100



106

Venkovní přístavba


1:100



106

Venkovní přístavba


1:100

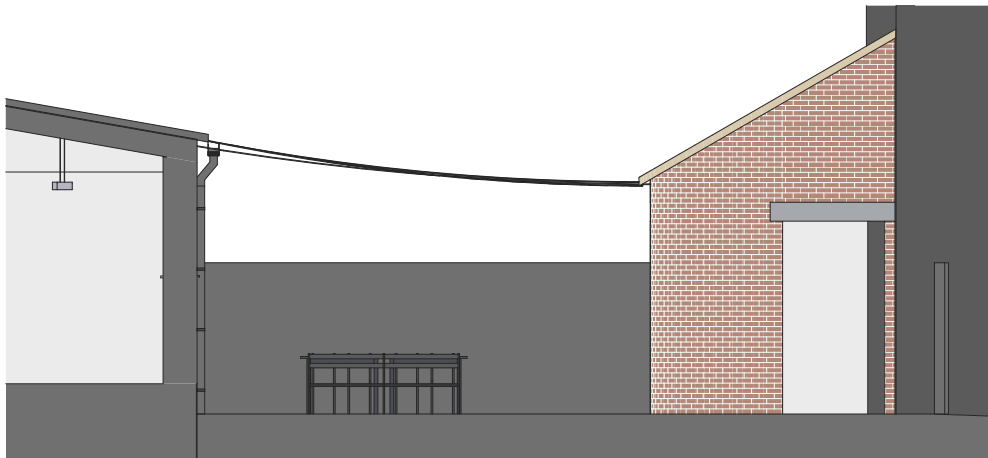

129

Venkovní přístavba

1:100

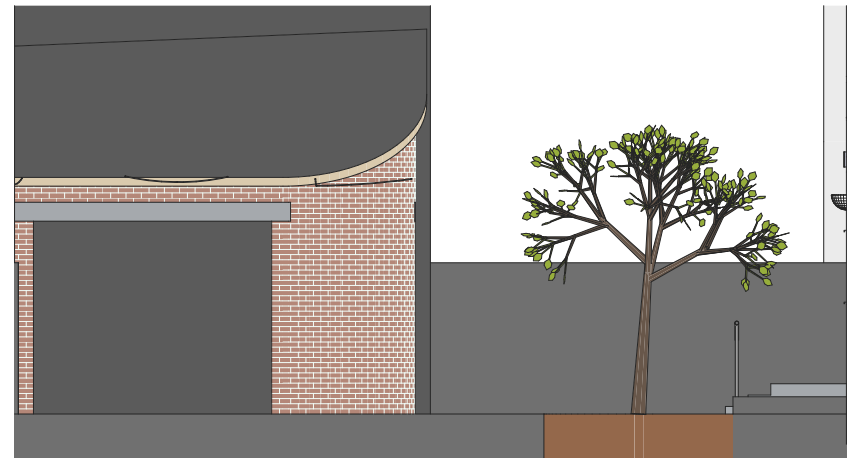

Dvorek



Dvorek 2



Salonek 1



Salonek 2



Přísolí



Sál 2



Sál 1



Galérka



Vstup



Bar



Peklo



Šatna muzikanti



Seznam výkresů Studie

ID výkresu	Jméno výkresu	Měřítko
01	Situace	
02	Půdorys 1.NP	1:100, ...
03	Půdorys 1.NP - Podhledy	1:100, ...
04	Půdorys 2.NP	1:100
05	Půdorys 2.NP - Podhledy	1:100
06	Řez A-A	1:100
07	Řez B-B	1:100
08	Pohledy vnitřní	1:100
09	Pohledy vnější	1:100
10	Vizualizace	
11	Vizualizace	
12	Vizualizace	
