

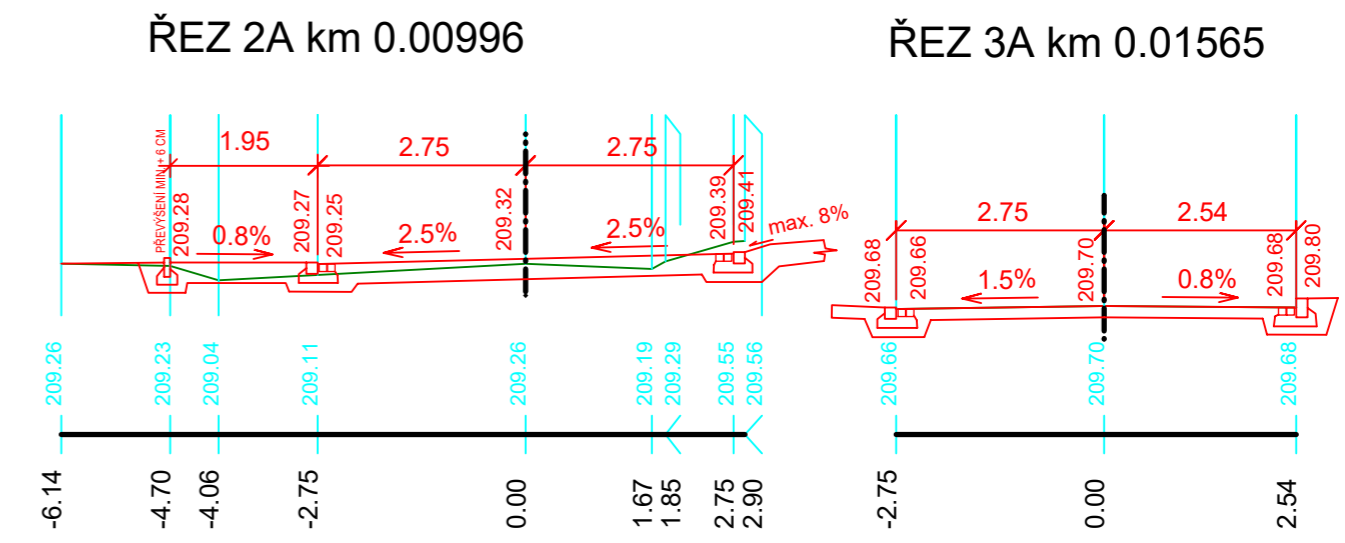
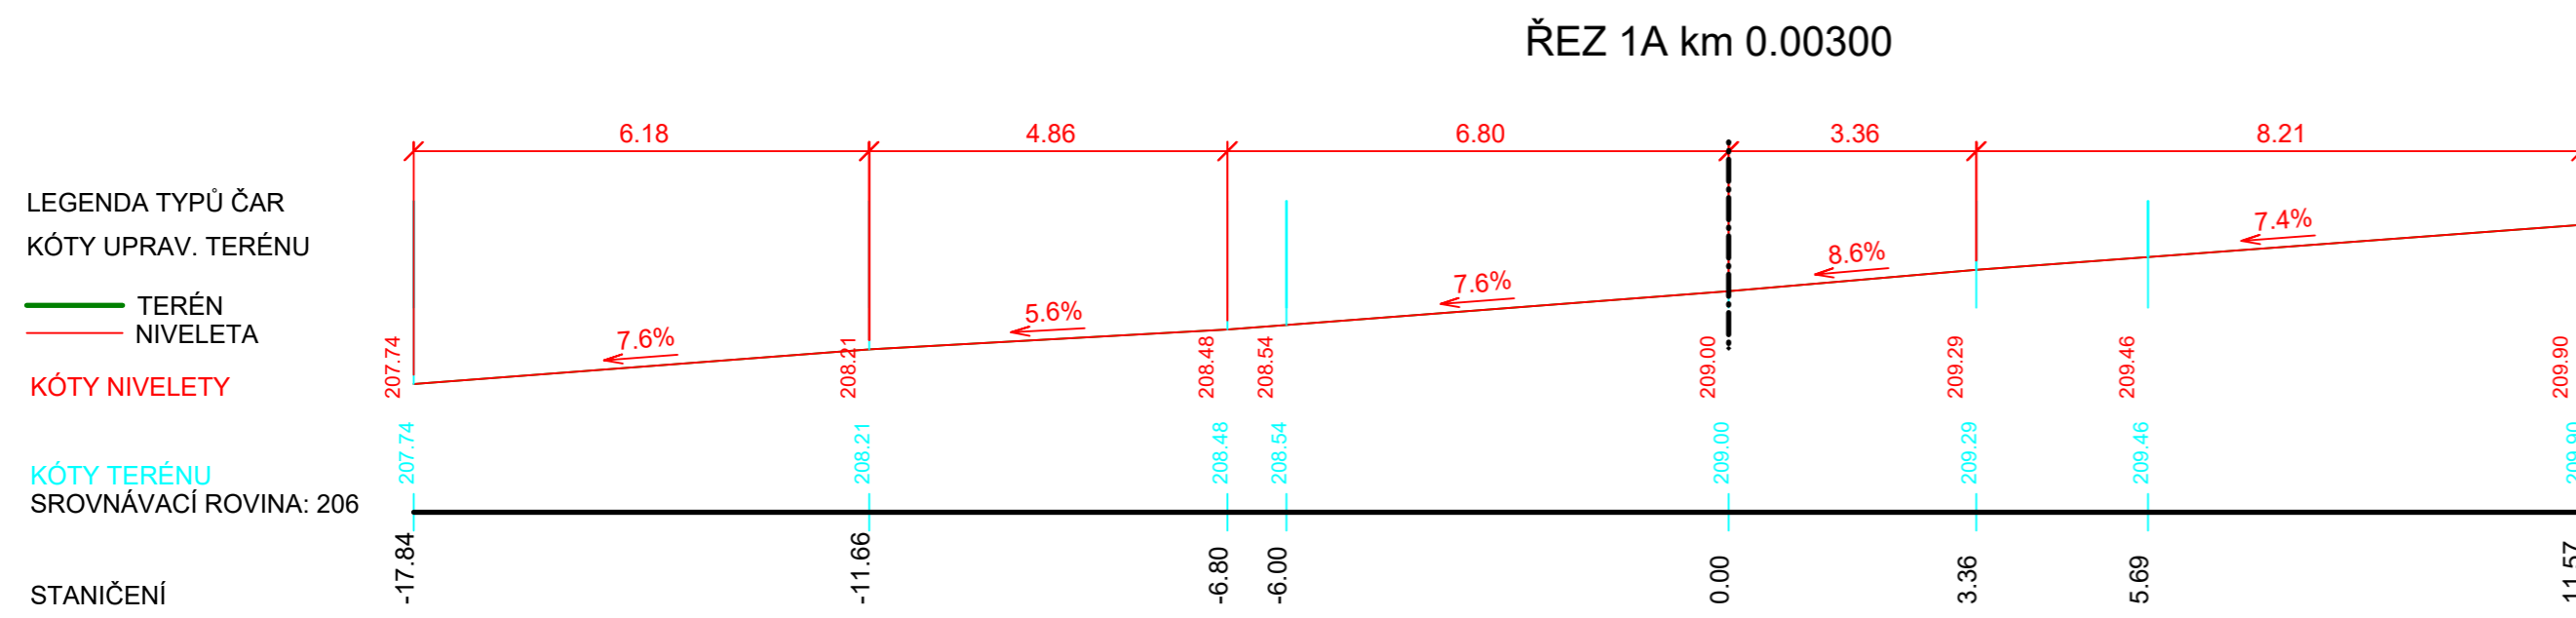
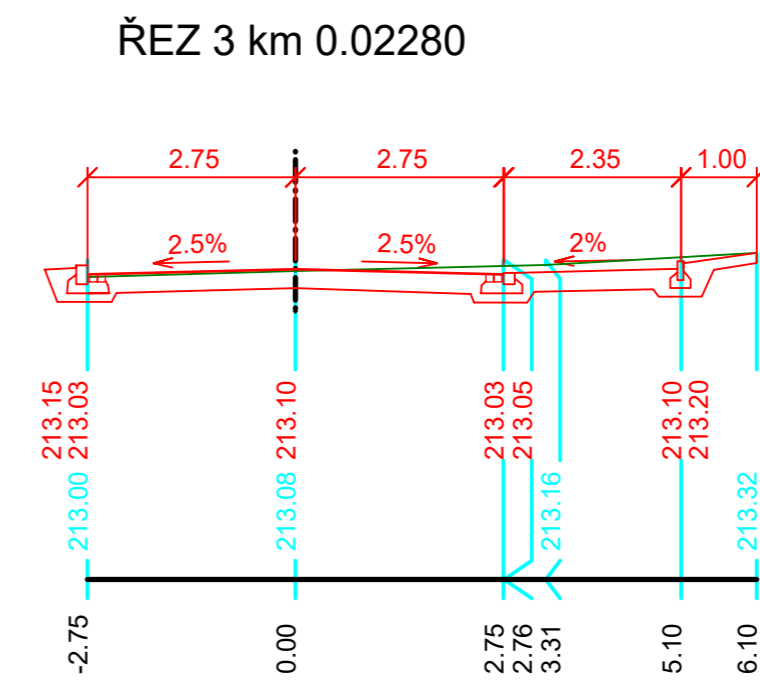



## MÍSTNÍ KOMUNIKACE ÚSEK A

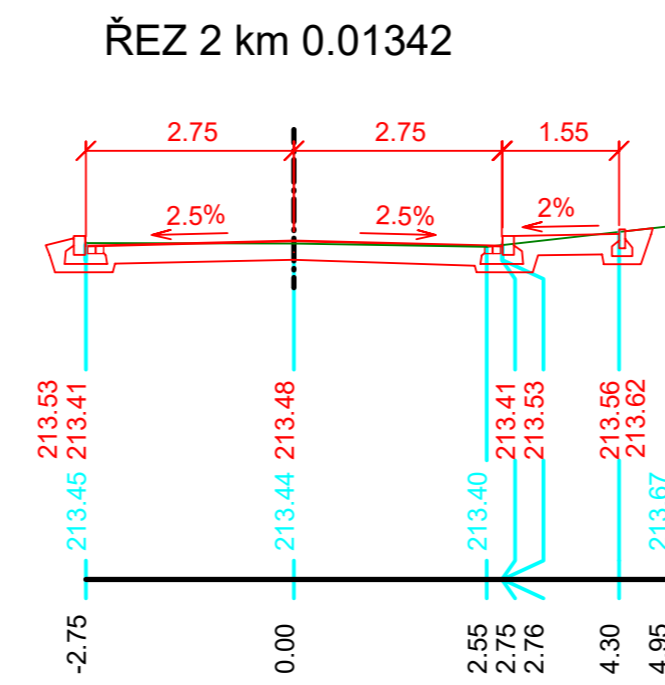


## MÍSTNÍ KOMUNIKACE ÚSEK B

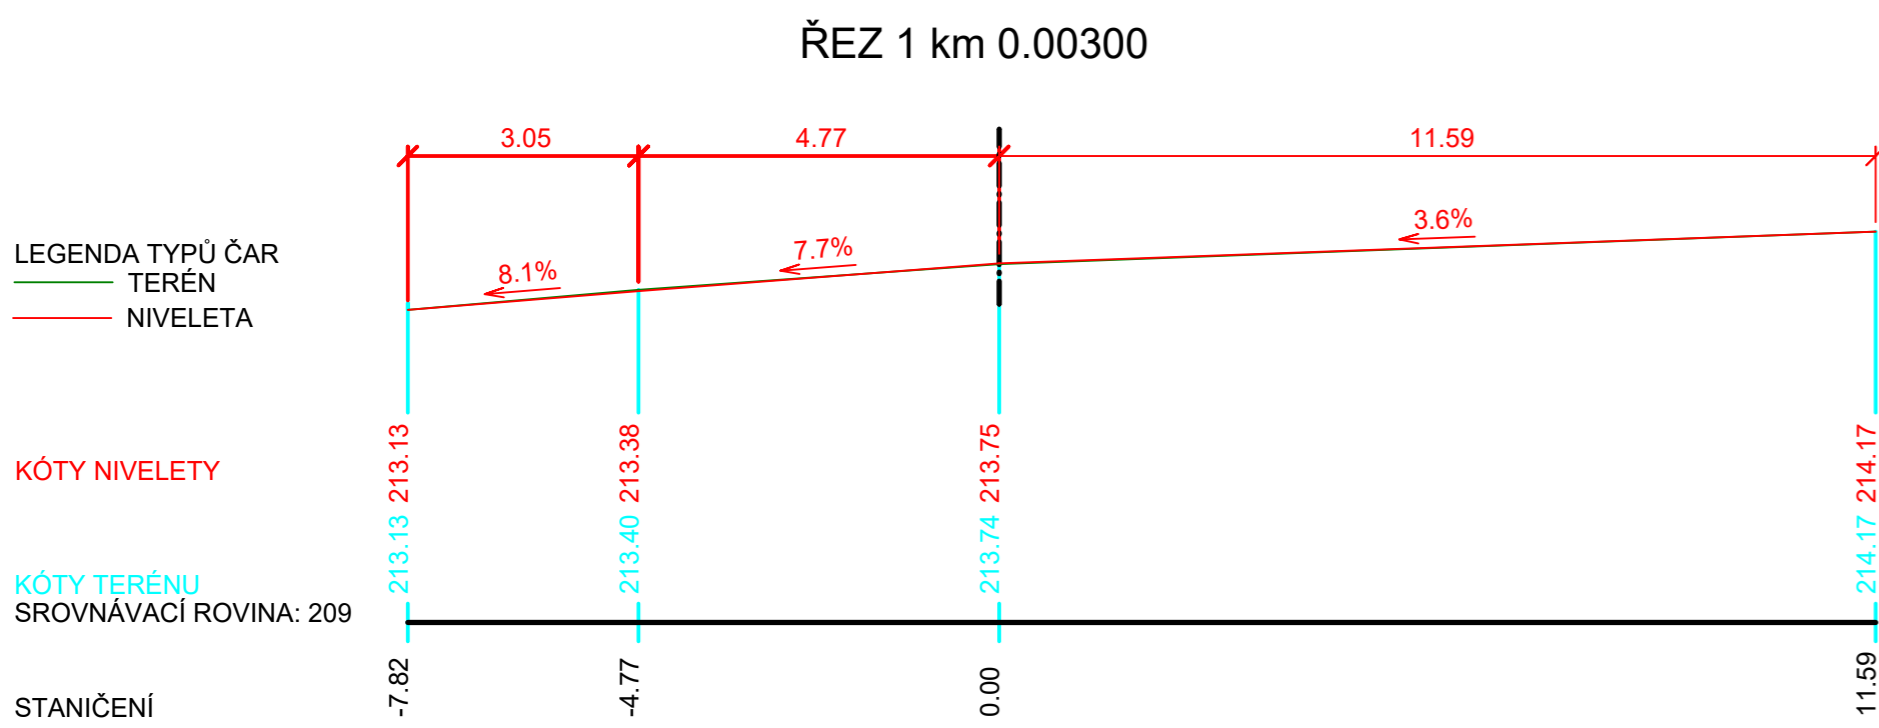


ŘEZ p km 0.03053

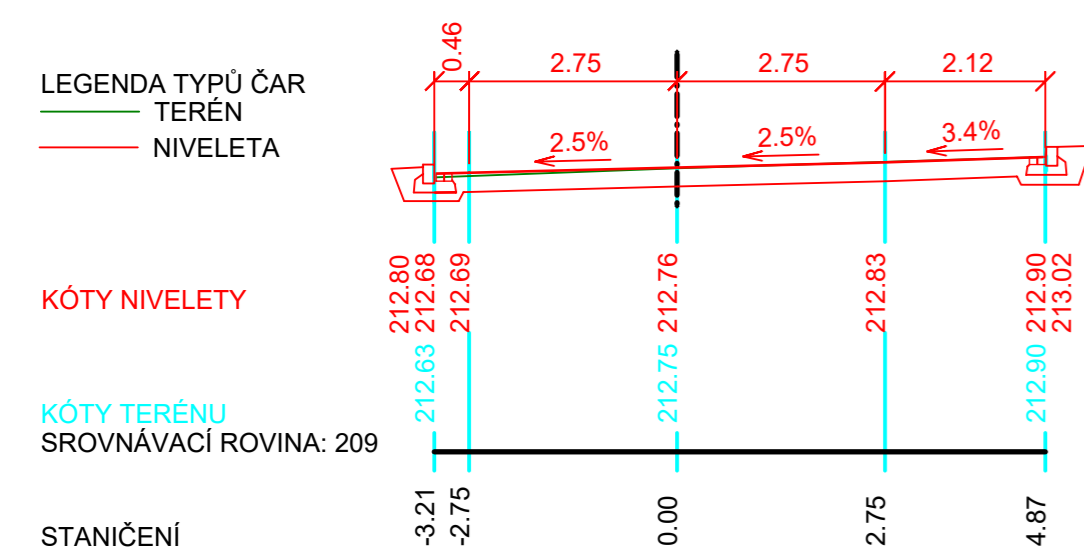


ŘEZ 4 km 0.03570

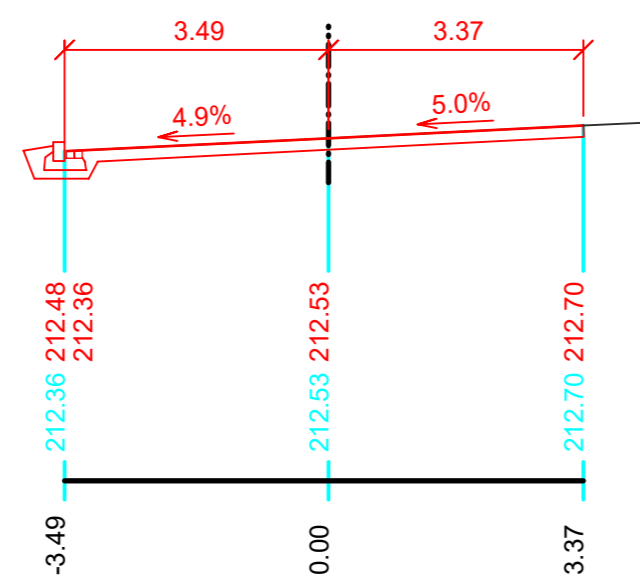

ŘEZ C1 km 0.257 93

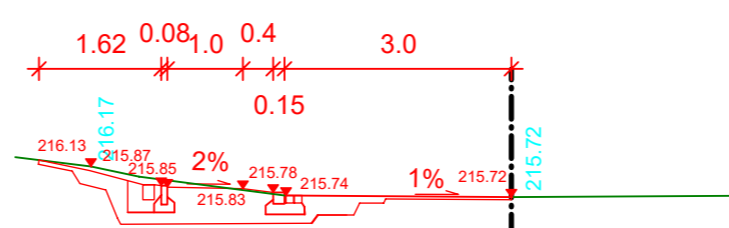

ŘEZ C2 km 0.279 85

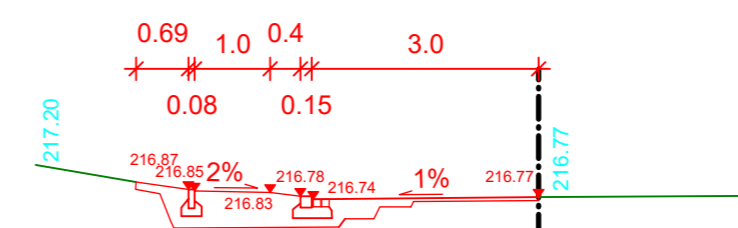

VÝŠKOVÝ SYSTÉM Bpv, m.n.m.

ZMĚNA		provedl		DNE		PODPIS	
KONTROLOVAL	ING. MIROSLAV SOCHOREC						
SCHVÁLIL	ING. MILAN VALOUC						
VYPRACOVAL	ING. MILAN VALOUC						
INVESTOR: OBEC OSTROŽSKÁ LHOTA OSTROŽSKÁ LHOTA č.p. 148, 687 23 OSTROŽSKÁ LHOTA				ING. MILAN VALOUC projektová a inženýrská činnost ve výstavbě U Dvora 1445 686 05 Uh. Hradiště - Mařatice email: milan.valouch@atlas.cz IČ: 72296291, tel.: 773 145 145, 776 292 132			
STAVBA:	<b>BEZBARIEROVÉ CHODNÍKY PODÉL III/4991 – OSTROŽSKÁ LHOTA (CHŘÍB)</b>	FORMÁT	4A4	PARE			
MÍSTO:	OSTROŽSKÁ LHOTA, CHŘÍB	DATUM	3/2021				
OBSAH:	<b>PŘÍČNÉ ŘEZY</b>	STUPEŇ	DSP PDPS				
		Č. ZAK.	145/20				
		MĚŘITKO	1:100				
		ČÍS. VYK.	D.10				