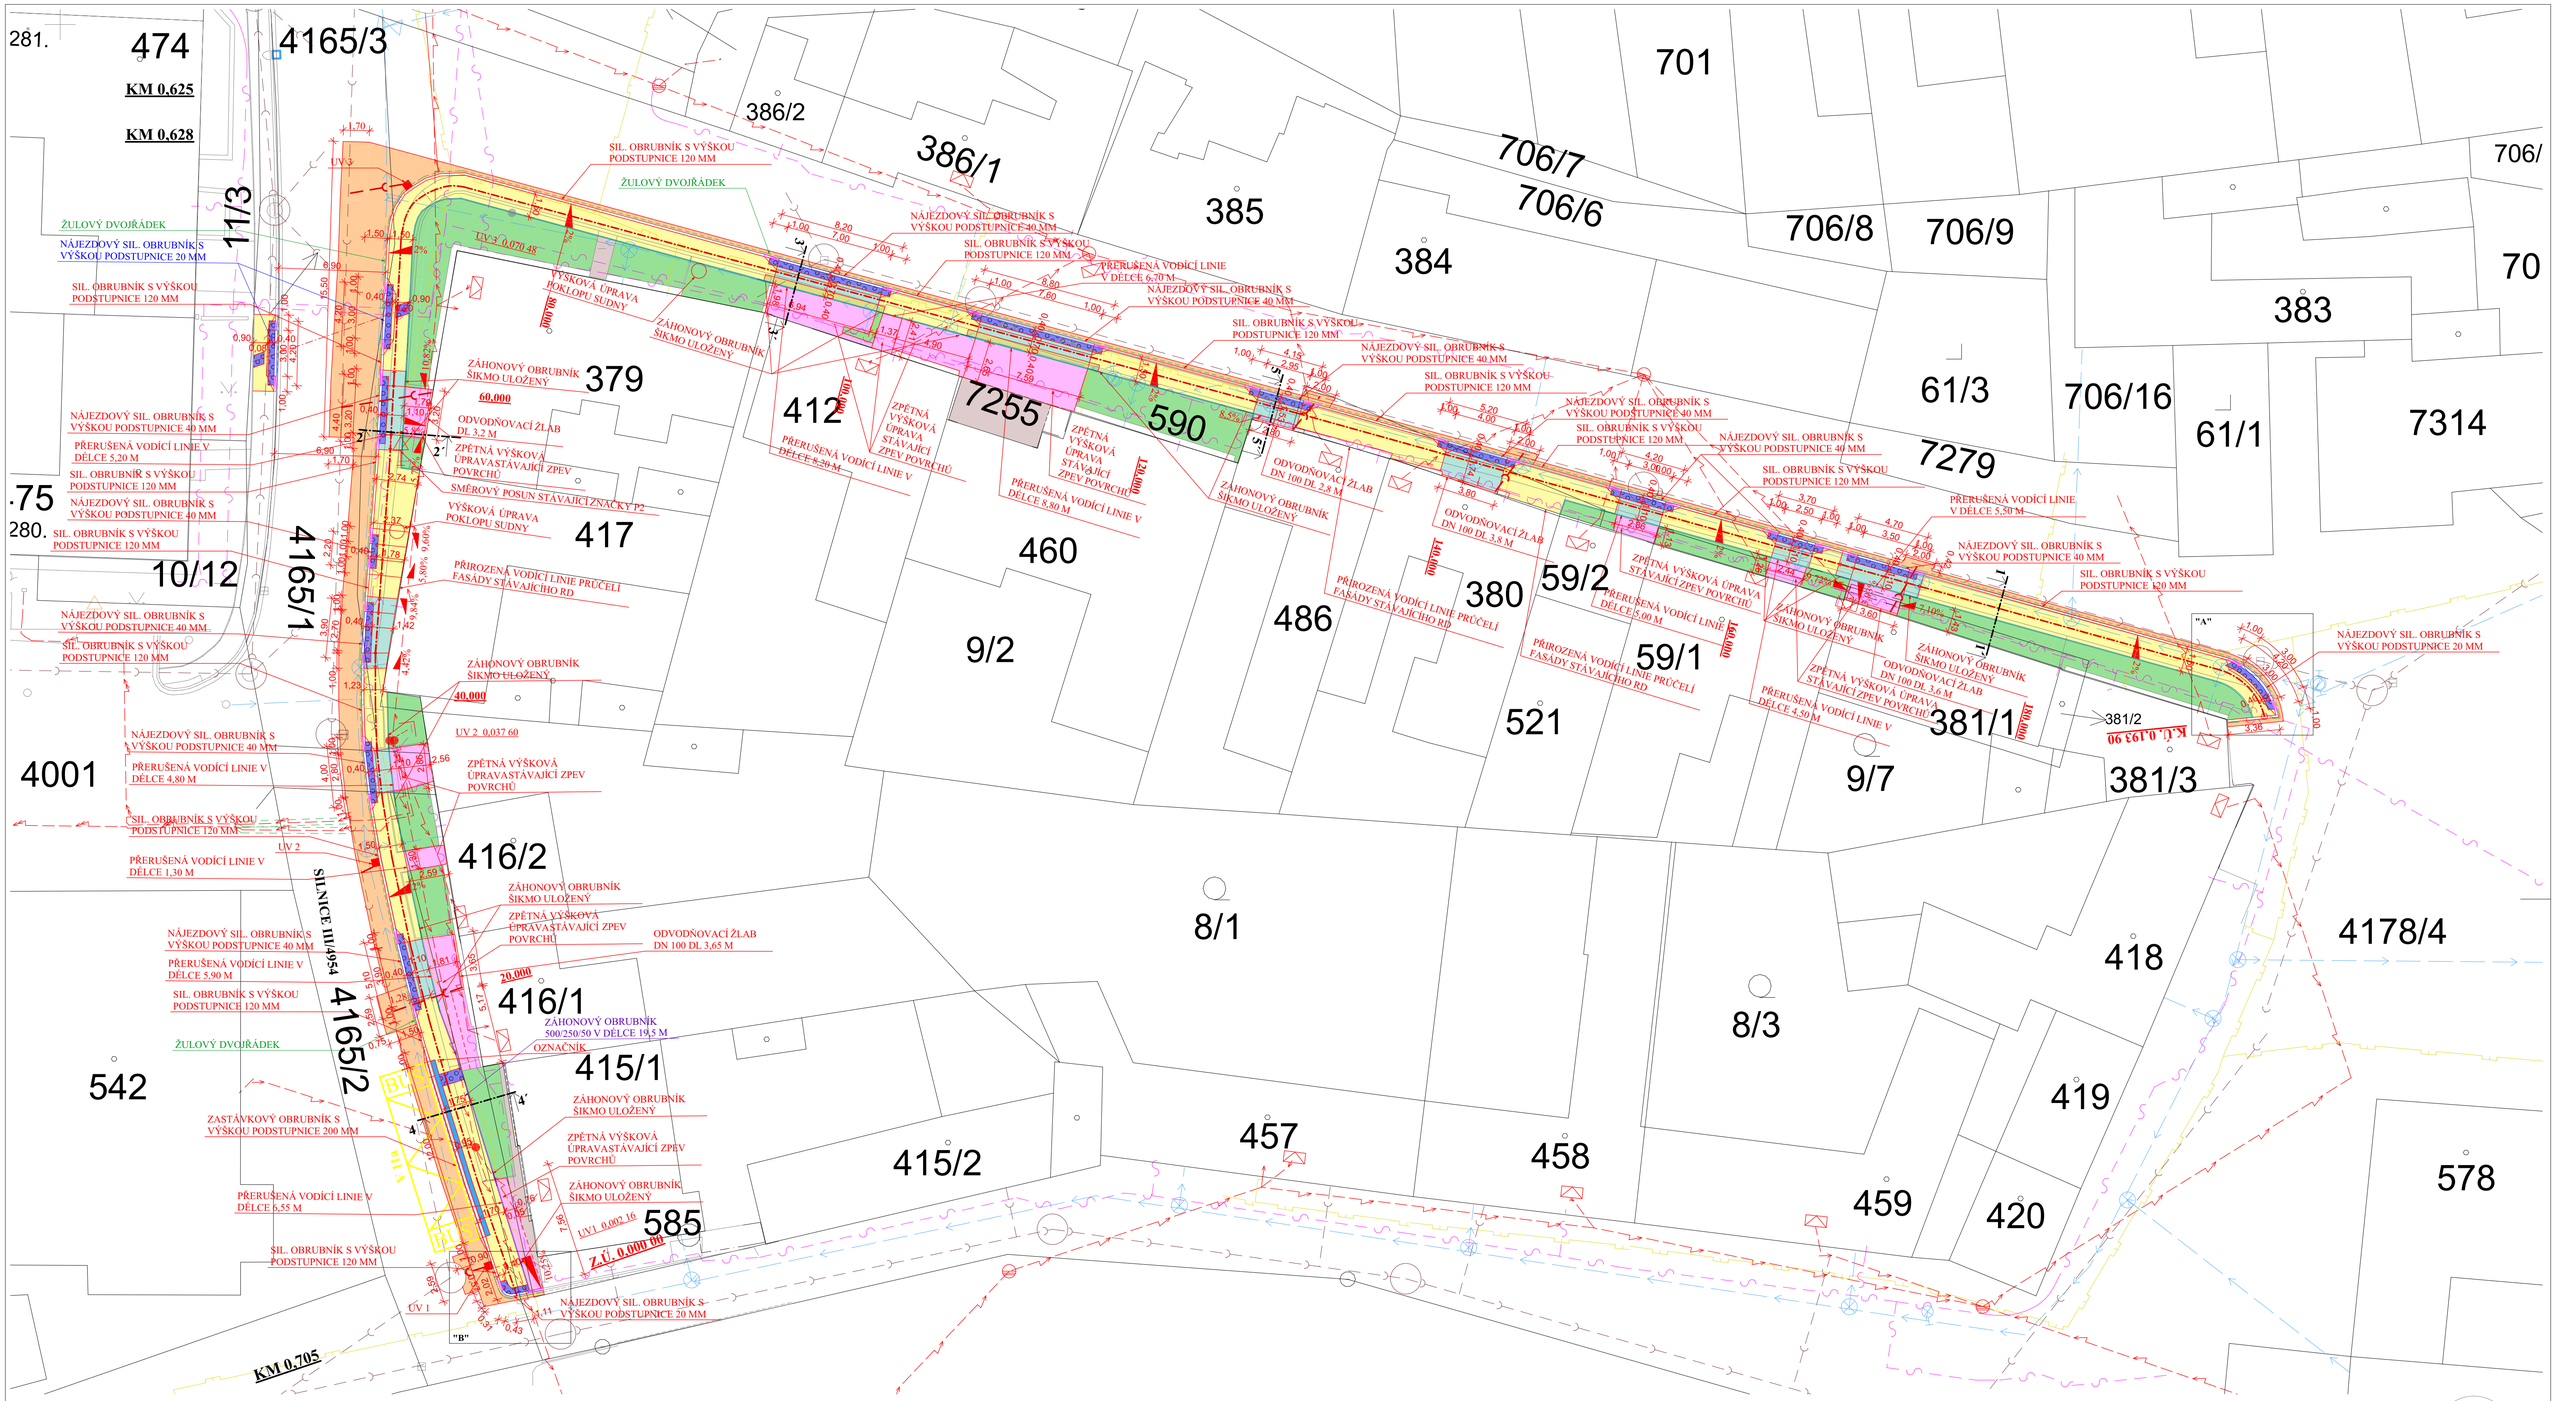

LEGENDA

- CHODNÍK - BETONOVÁ DLAŽBA OBDELNÍKOVÁ, ROZMĚR 100/200/60 MM SE SRAŽENÝMI HRANAMI V PŘÍRODNÍ ŠEDÉ BARVĚ
- SJEZDY - BETONOVÁ DLAŽBA OBDELNÍKOVÁ, ROZMĚR 100/200/80 MM SE SRAŽENÝMI HRANAMI, V PŘÍRODNÍ ŠEDÉ BARVĚ
- VAROVNÉ A SIGNÁLNÍ PÁSY- CERTIFIKOVANÁ BETONOVÁ DLAŽBA OBDELNÍKOVÁ ROZMĚR 100/200/60 MM (POCHŮZÍ PLOCHY), ROZMĚR 100/200/80 MM (POJÍŽDĚNÉ PLOCHY), S VÝSTUPKY TVARU KULOVÝCH ÚSEČÍ (HMATOVÁ ÚPRAVAPRO NEVIDOMÉ) V ČERVENÉ BARVĚ DLE TN TZÚS 12.03.04,NV. 163/2002 Sb.
- UMĚLÁ VODÍCÍ LINIE - CERTIFIKOVANÁ (SCHVÁLENÁ) BETONOVÁ DLAŽBA ČTVERCOVÁ, ROZMĚR 200/200/ 80 MM (POJÍŽDĚNÉ PLOCHY), S VODÍCÍMI PRVKY (DRÁŽKAMI) PRO NEVIDOMÉ, V ŠEDÉ BARVĚ, DLE TN TZÚS 12.03.04,NV. 163/2002 Sb.
- BEZPEČNOSTNÍ ODSTUP - KONTRASTNÍ BAREVNÝ PÁS BEZ HMATOVÉ ÚPRAVY Š 300 MM - BETONOVÁ DLAŽBA OBDELNÍKOVÁ, ROZMĚR 100/200/60 MM SE SRAŽENÝMI HRANAMI V ČERVENÉ BARVĚ
- ZPĚTNÁ VÝŠKOVÁ ÚPRAVASTÁVAJÍCÍCH SJEZDŮ A VSTUPŮ, VŽDY BUDE POUŽIT KRYT ZE STÁVAJÍCÍH MATERIÁLŮ (BETONOVÁ ZÁMKOVÁ DLAŽBA, BETONOVÁ DLAŽBA 300/300 MM NEBO BETONOVÝ KRYT
- OPRAVAKOMUNIKACE PODÉL SILNIČNÍCH OBRUBNÍKU A DVOUŘÁDKU ZE ŽULOVÉ DLAŽBY -ASFALTOBETON Š.100 MM, TL. 100 MM
- STÁVAJÍCÍ CHODNÍKY A VJEZDY BEZ ÚPRAVY
- HUMUSOVÁNÍ TL 100 MM A ZATRAVNĚNÍ
- SILNIČNÍ OBRUBNÍK BO 15/25 1000/250/150 - NÁŠLAP 120 MM
- NÁJEZDOVÝ OBRUBNÍK BO 15/25 1000/150/150 - NÁŠLAP 20 MM PRO MÍSTA PRO PŘECHÁZENÍ, NÁŠLAP 40 MM PRO SJEZD
- PŘECHODOVÝ OBRUBNÍK BO 15/25 1000/150-250/150 S PROMĚNOU VÝŠKOU NÁŠLAPU
- ZÁHONOVÝ OBRUBNÍK BO 5/20 500/200/50 NÁŠLAP MIN. 60 MM
- ZÁHONOVÝ OBRUBNÍK BO 5/20 500/250/50 NÁŠLAP MIN. 60 MM
- DVOJŘÁDEK Z ŽULOVÉ DLAŽBY 8/10

LEGENDA STÁVAJÍCÍCH INŽ SÍTÍ

- PLYNOVOD PE DN 110
- VEDENÍ NN
- VODOVODNÍ ŘAD PE DN 110
- SDĚLOVACÍ KABEL
- KANALIZAČNÍ ŘAD

LEGENDA NOVÝCH INŽ SÍTÍ

- KANALIZAČNÍ PŘÍPOJKA DN 100

POZN:

PRŮBĚHY INŽENÝRSKÝCH SÍTÍ JSOU ZNÁZORNĚNY POUZE ORIENTAČNĚ A NENAHRAZUJÍ VYJÁDŘENÍ SPRÁVCŮ SÍTÍ, PŘED ZAHÁJENÍM PRACÍ INVESTOR ZAJISTÍ VYTYČENÍ PRŮBĚHU INŽENÝRSKÝCH SÍTÍ

S

OTISK AUTORIZAČNÍHO RAZÍTKA

SOUŘADNICOVÝ SYSTÉM : JTSK
VÝŠKOVÝ SYSTÉM : BpV

Změna:		Dne:	
Provedl:		Podpis:	

ING. MIROSLAV SUKUP - PROS
Projektová činnost ve výstavbě
Nová 225, 696 61 Vnorovy II - Lidéřovice
tel: 736 601 340
pro.s@post.cz
IČ: 06844588

ČÍSLO PARÉ:

Vypracoval:	ING.MIROSLAV SUKUP	Odpovědný projektant:	ING. MIROSLAV SUKUP
Kraj:	ZLÍNSKÝ	Místo stavby:	OSTROŽSKÁ LHOTA
Stavebník:	OBEC OSTROŽSKÁ LHOTA	Formát A4	8
Akce:	REKONSTRUKCE CHODNÍKU NA BEZBARIÉROVÝ V ULICI BUREŠIN, OSTROŽSKÁ LHOTA	Datum:	11.11.2019
		Stupeň:	DSP+DPS
		Č.zak.:	14/2019
	k.ú. OSTROŽSKÁ LHOTA	Arch.č.:	14/2019/1
	SO 101 CHODNÍK	Kótováno:	M
		Měřítko:	1:200
Obsah:	**CELKOVÁ A KOORDINAČNÍ SITUACE**	Číslo výkresu :	**B.3**

TATOPROJEKTOVÁ DOKUMENTACE JE DUŠEVNÍM VLASTNICTVÍM AUTORA, BEZ PŘEDCHOZÍHO SOUHLASU AUTORA NEBO BEZ ŘÁDNÉHO SMLUVNÍHO VZTAHU S AUTOREM PROJEKTOVÉ DOKUMENTACE, JEHOŽ PŘEDMĚTEM PLNĚNÍ JE VYTVOŘENÍ NEBO VYUŽITÍ TÉTO DOKUMENTACE, NESMÍ BÝT TATOPROJEKTOVÁ DOKUMENTACE A ANI JEJÍ ČÁST ROZMNOŽOVÁNA A POSTOUPENA JAKOUKOLIV FORMOU JINÉ OSOBĚ NEBO FIRMĚ ©