


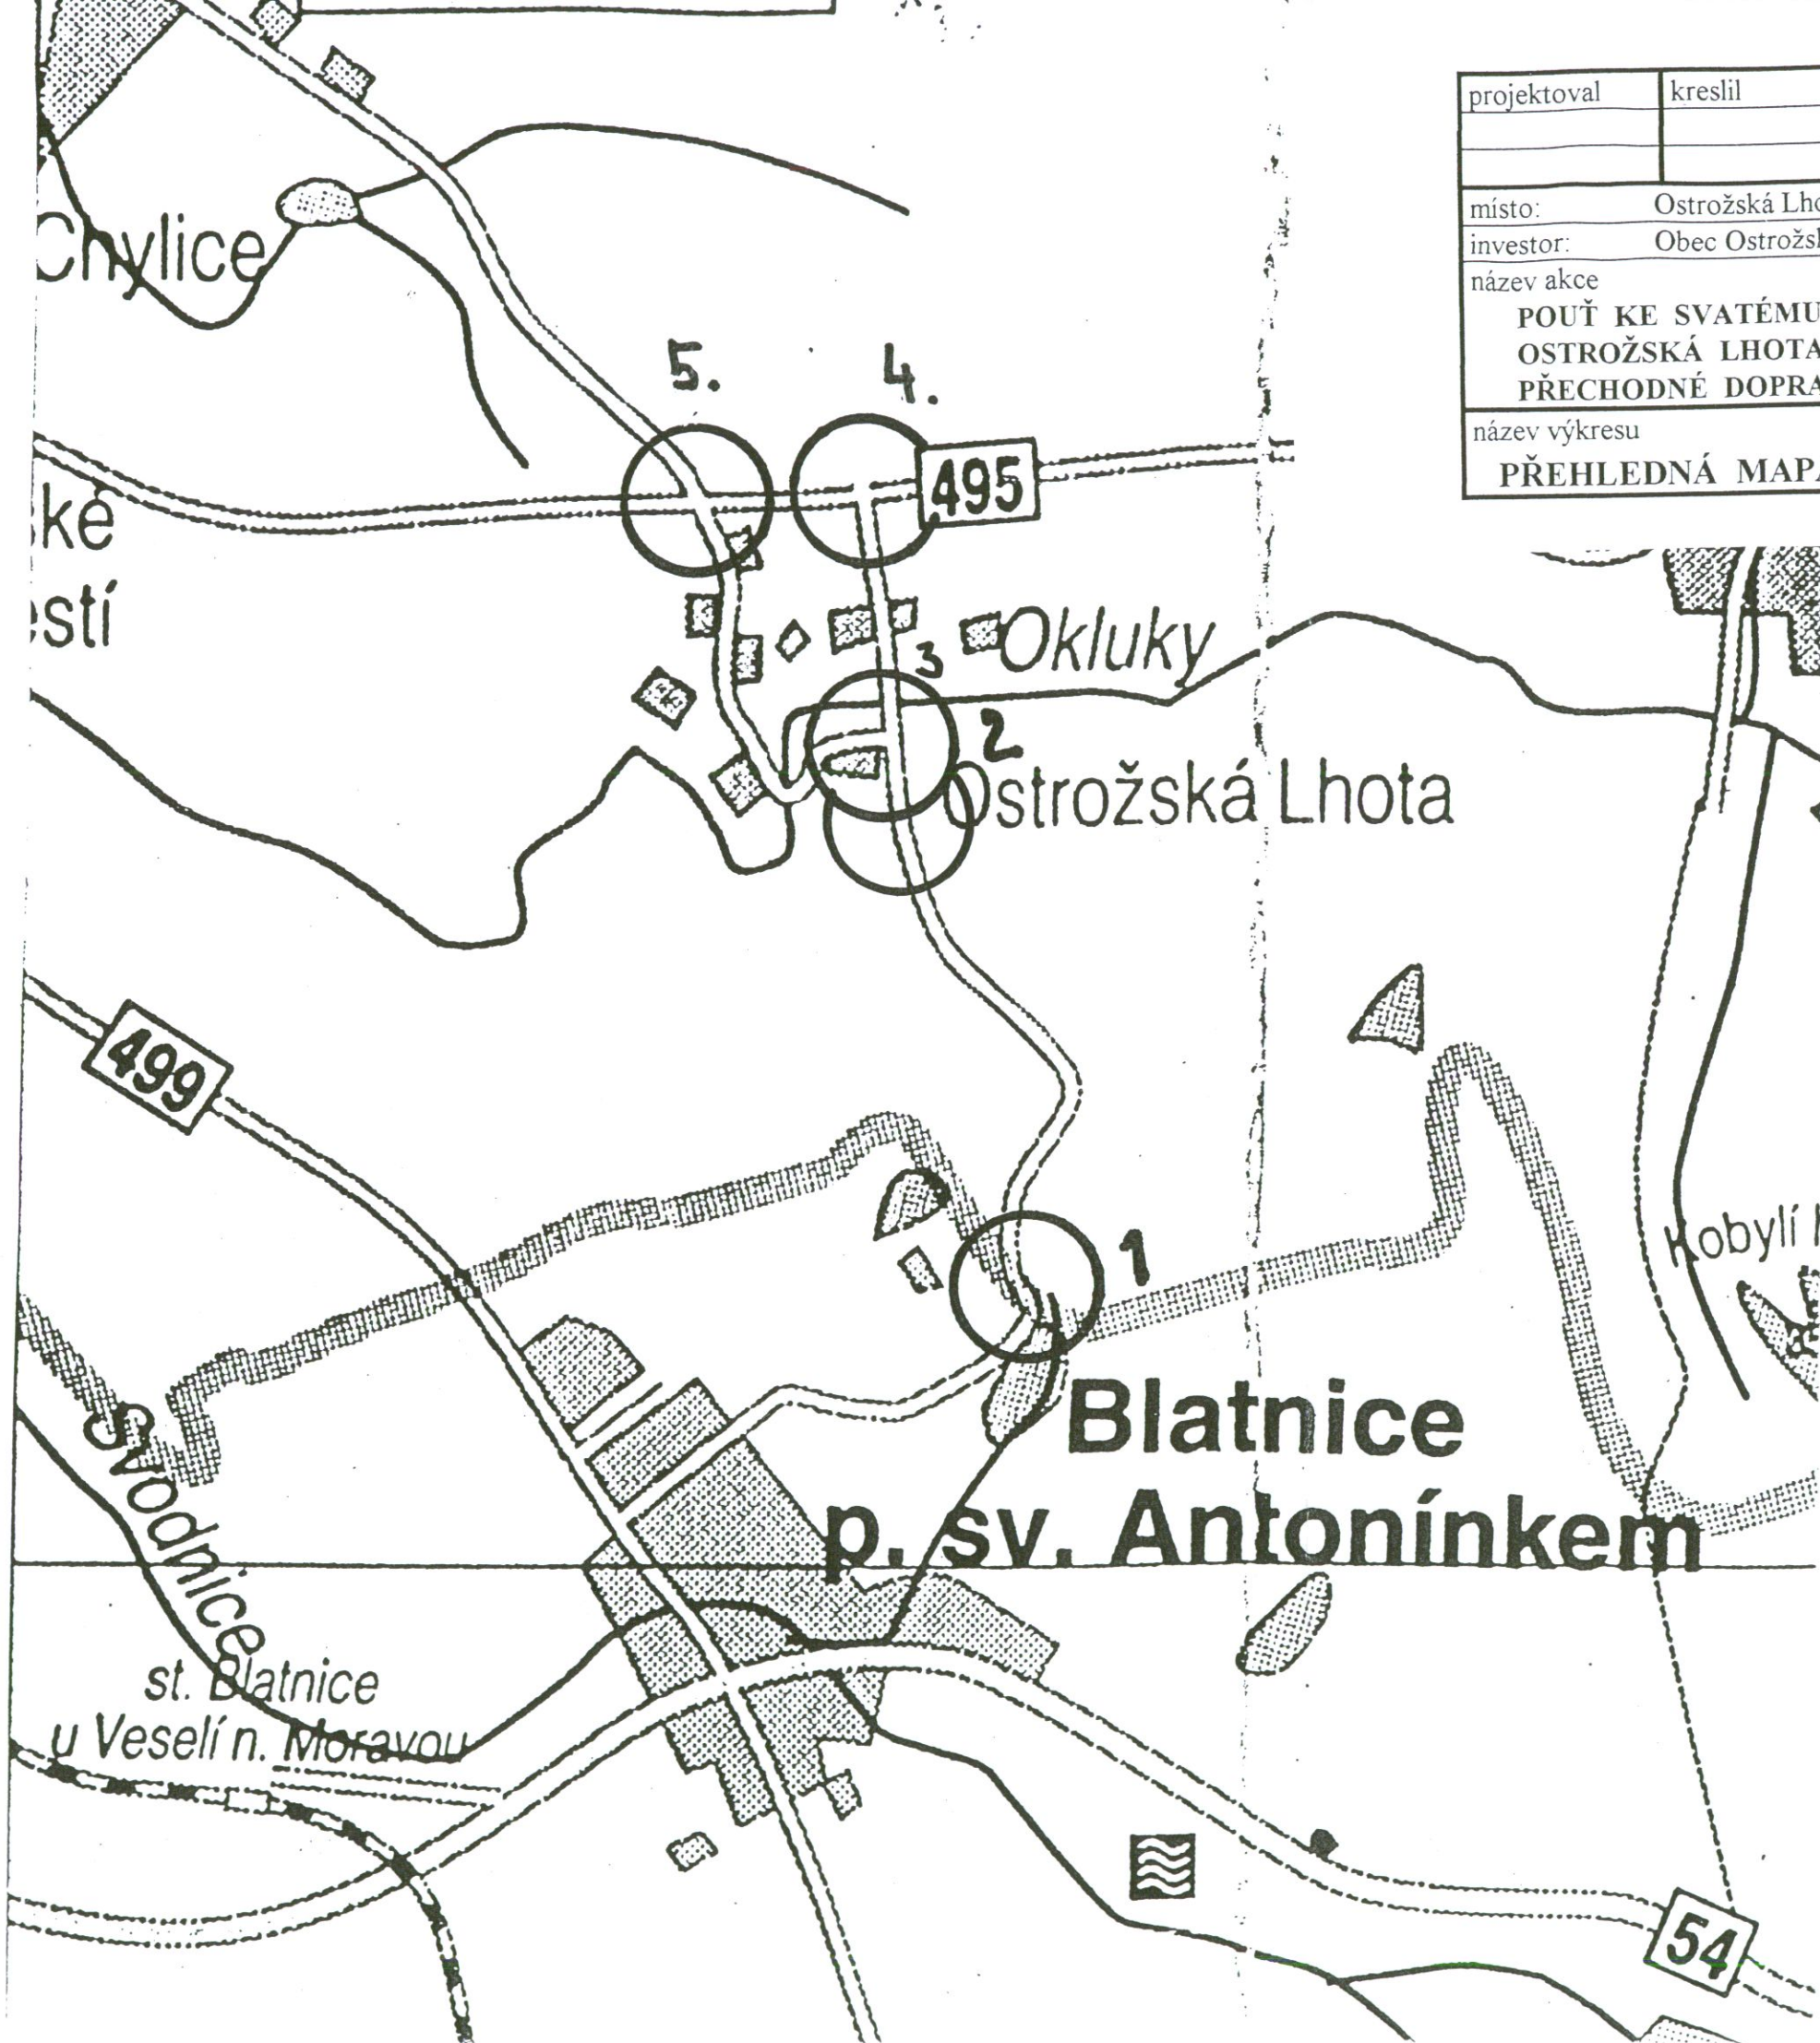

projektoval	kreslil	zodp.projektant	kontroloval	Ing. Jaroslav Kunčík	
		Ing. J. Kunčík		projekce dopravních staveb	
				Školní 115 TĚŠOV	
místo:	Ostrožská Lhota	kraj:	Zlínský	zak. číslo	590/05
investor:	Obec Ostrožská Lhota			datum	04/2005
název akce POUŤ KE SVATÉMU ANTONÍNU OSTROŽSKÁ LHOTA PŘECHODNÉ DOPRAVNÍ ZNAČENÍ				stupeň	DSP
				formát	2 A4
				měřítko	
				arch. číslo	3967
				č. soupravy	číslo výkresu
název výkresu PŘEHLEDNÁ MAPA					1.

Ing. Jaroslav KUNČÍK
Školní 115, 687 34 Uh. Brod - Těšov
IČO: 152 55 174, DIČ: 338-6206190771

PROJEKCE DOPRAVNÍCH STAVEB

