

VÝKAZ DOSAVADNÍHO A NOVÉHO STAVU ÚDAJŮ KATASTRU NEMOVITOSTÍ


Dosavadní stav			Nový stav														
Označení pozemku parc. číslem	Výměra parcely		Druh pozemku	Označení pozemku parc. číslem	Výměra parcely		Druh pozemku	Typ stavby	Způsob využití	Způs. určení výměr	Porovnání se stavem evidence právních vztahů						
	ha	m ²			Způsob využití	Způsob využití					Díl přechází z pozemku označeného v		Číslo listu vlastnictví	Výměra dílu		Označení dílu	
											katastru nemovitostí	dřívější poz. evidenci		ha	m ²		
5479	1	64	23	travní p.	5479/1	1	29	94	travní p.	2	5479		10001	1	29	94	
											5479/2	34					28
*1)	1	64	23			1	64	22									

*1) Rozdíl -1 m2 vzniklý zaokrouhlením nových výměr (bod 14.7b přílohy vyhlášky č. 357/2013 Sb.)

Výkaz údajů o bonitovaných půdně ekologických jednotkách (BPEJ) k parcelám nového stavu

Parcelní číslo podle		Kód BPEJ	Výměra		BPEJ na dílu parcely	Parcelní číslo podle		Kód BPEJ	Výměra		BPEJ na dílu parcely
katastru nemovitostí	zjednodušené evidence		ha	m ²		katastru nemovitostí	zjednodušené evidence		ha	m ²	
5479/1		32451	1	27	44						
		32751		2	50						
5479/2		32451		34	28						

GEOMETRICKÝ PLÁN pro rozdělení pozemku	Geometrický plán ověřil autorizovaný zeměměřický inženýr:		Stejnopis ověřil autorizovaný zeměměřický inženýr:			
	Jméno, příjmení:	Ing. Petr Čech	Jméno, příjmení:			
	Číslo položky rejstříku autorizovaných zeměměřických inženýrů	1466	Číslo položky rejstříku autorizovaných zeměměřických inženýrů			
	Dne: ...6.2025	Číslo: ../2025	Dne:	Číslo:		
Vyhotovitel: GEODETICKÁ KANCELÁŘ UHERSKÝ BROD s.r.o. Horní Valy 2074, Uherský Brod tel. 572 637 900 www.geodetub.cz	Náležitostmi a přesností odpovídá právním předpisům.		Tento stejnopis odpovídá geometrickému plánu v elektronické podobě uloženému v dokumentaci katastrálního úřadu.			
	Katastrální úřad souhlasí s očíslováním parcel.		Ověření stejnopisu geometrického plánu v listinné podobě.			
	Číslo plánu: 1155-256/2025					
	Okres: Uherské Hradiště					
Obec: Ostrožská Lhota						
Kat. území: Ostrožská Lhota						
Mapový list: Uh.Hradiště 4-6/23						
Dosavadním vlastníkům pozemků byla poskytnuta možnost seznámit se v terénu s průběhem navrhovaných nových hranic, které byly označeny předepsaným způsobem:						
viz poznámka v seznamu souřadnic						

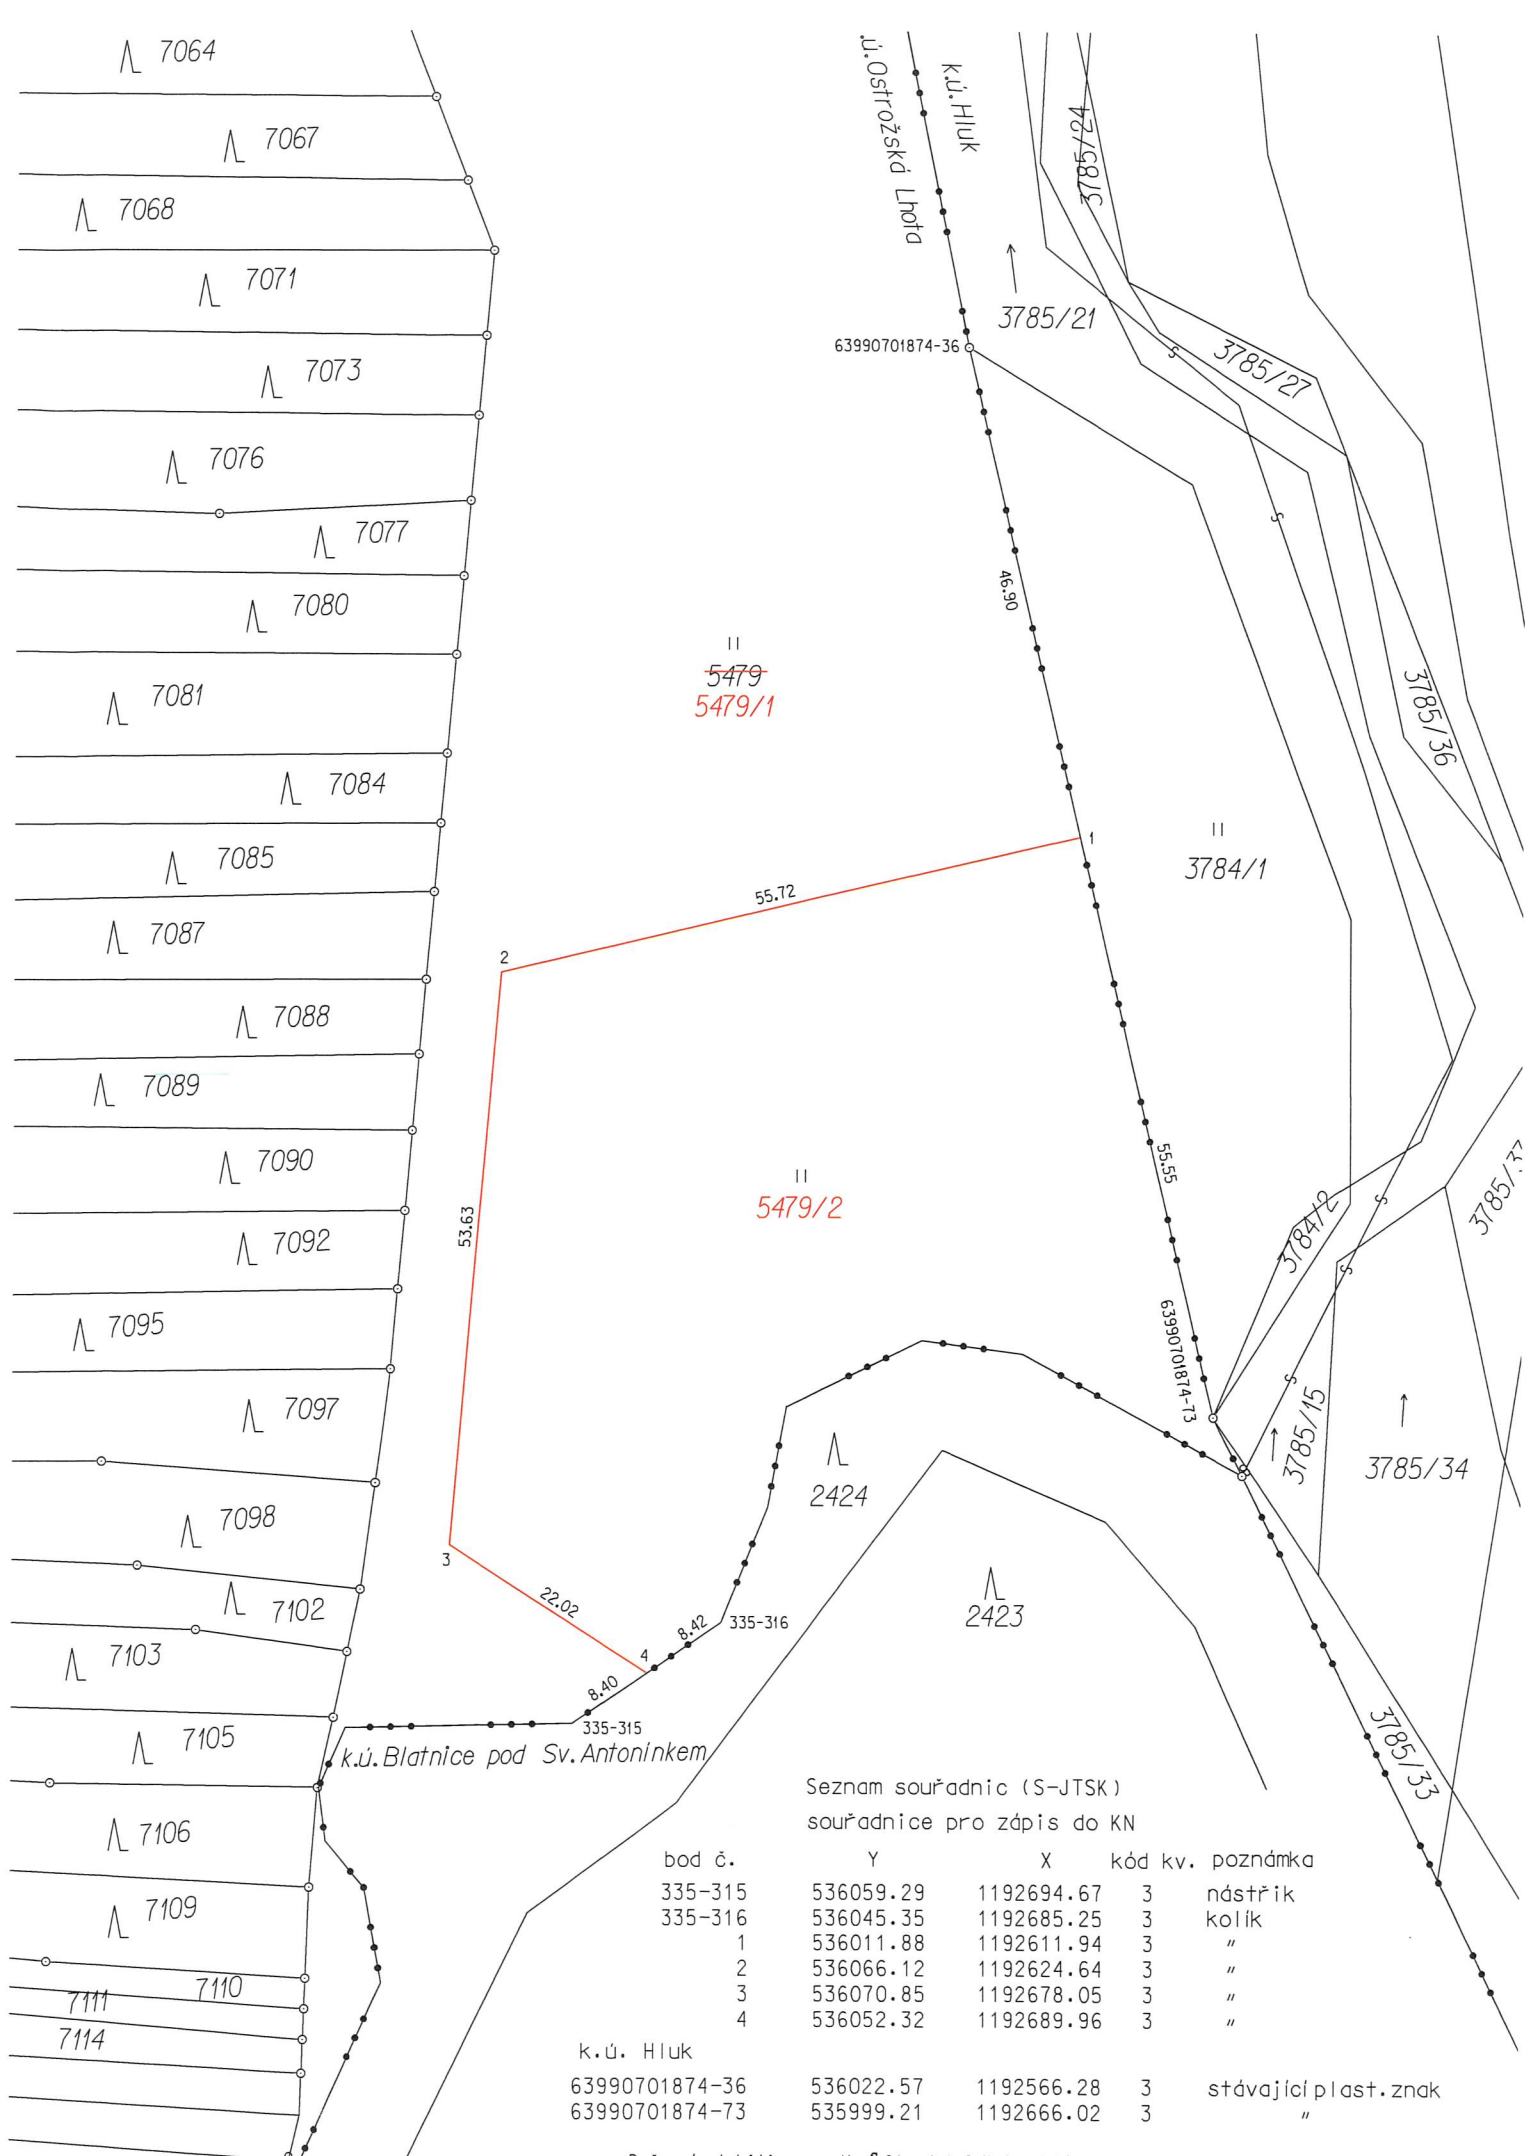

II
~~5479~~
5479/1

II
5479/2

Seznam souřadnic (S-JTSK)
souřadnice pro zápis do KN

bod č.	Y	X	kód kv.	poznámka
335-315	536059.29	1192694.67	3	nástřik
335-316	536045.35	1192685.25	3	kolík
1	536011.88	1192611.94	3	"
2	536066.12	1192624.64	3	"
3	536070.85	1192678.05	3	"
4	536052.32	1192689.96	3	"

k.ú. Hluk

63990701874-36
63990701874-73

536022.57
535999.21

3
3
stávající plast. znak
"