


KATASTRÁLNÍ ÚZEMÍ
PARCELA ČÍSLO

5775		5776		OSTROŽSKÁ LHOTA		5766		5240		5132		5136		5137		5138	
------	--	------	--	-----------------	--	------	--	------	--	------	--	------	--	------	--	------	--

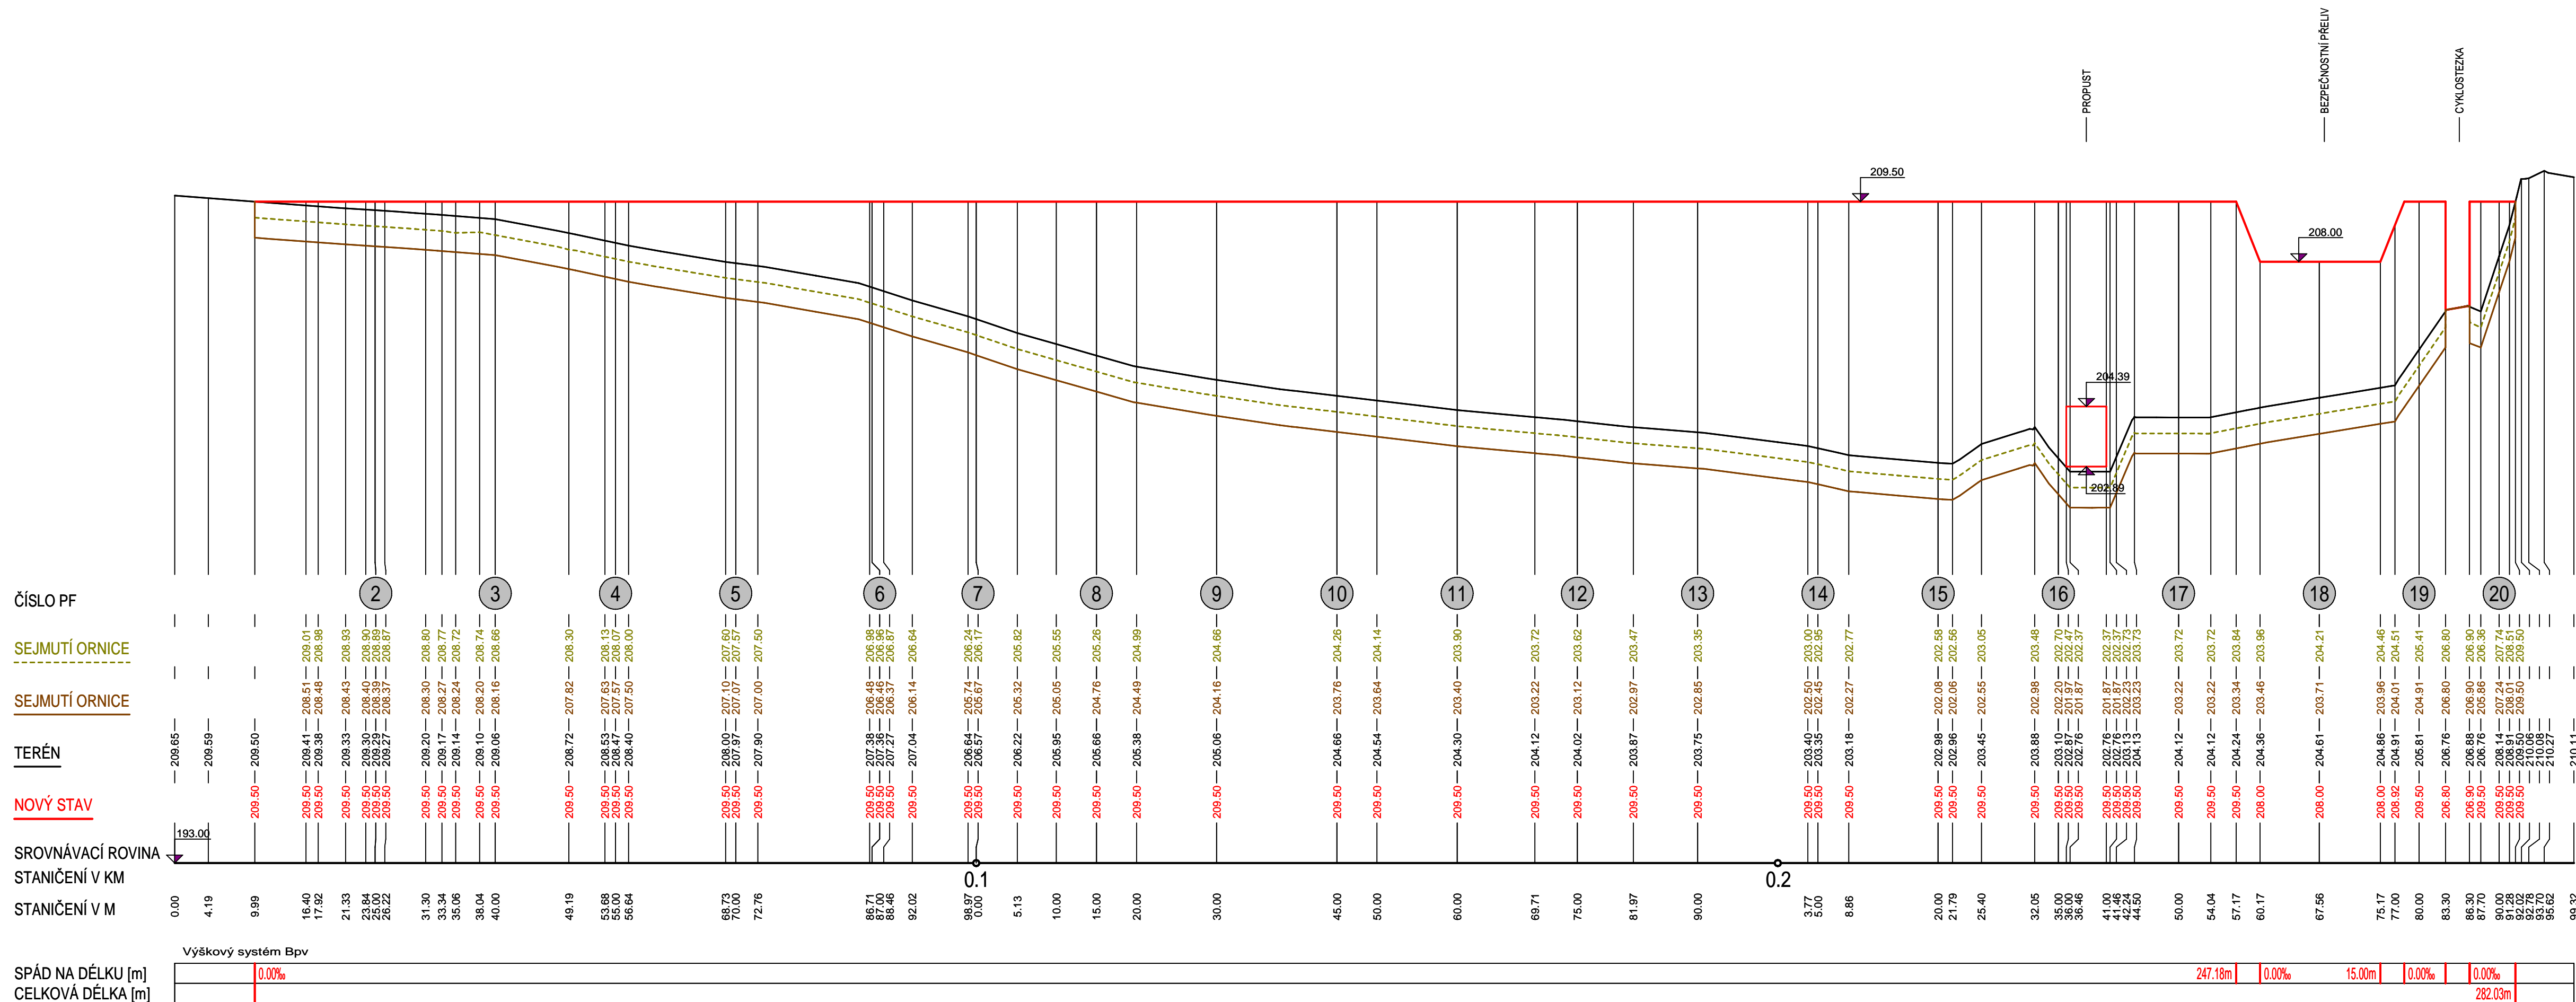

Výškový systém Balt po vyrovnání, souřadnicový systém S-JTSK

Ing. KAREL VAŠTÍK ml., projektování vodních staveb

ul. Lidéfovská 14, 696 61 VNOROVY, Lidéfovice tel. 737 055 497, e-mail: k.vastik@atlas.cz



Vedoucí projektu	Ing. Karel Vašík	Vypracoval	Ing. Karel Vašík
------------------	------------------	------------	------------------

Zodpovědný projektant	Ing. Karel Vašík	Kontroloval	
-----------------------	------------------	-------------	--

Investor	Obec Ostrožská Lhota, č.p. 148, 687 23 Ostrožská Lhota		
----------	--	--	--

Obec	Ostrožská Lhota	Katastr	Ostrožská Lhota	Okres	Uherské Hradiště
------	-----------------	---------	-----------------	-------	------------------

Akce	Ostrožská Lhota, protipovodňová suchá nádrž na toku Okluky	
	Stupeň	DUR
	Datum	02/2017
	Zakázkové číslo	69/2016
	Měřítko	1: 500/100

Formát	4 xA4
--------	-------

Stavba		Výkres č.	Paré č.
--------	--	-----------	---------

SO			
----	--	--	--

Obsah	PODÉLNÝ PROFIL HRÁZE	D.1.1.2	6
-------	-----------------------------	----------------	----------