

DETAIL PRACOVNÍHO MÍSTA



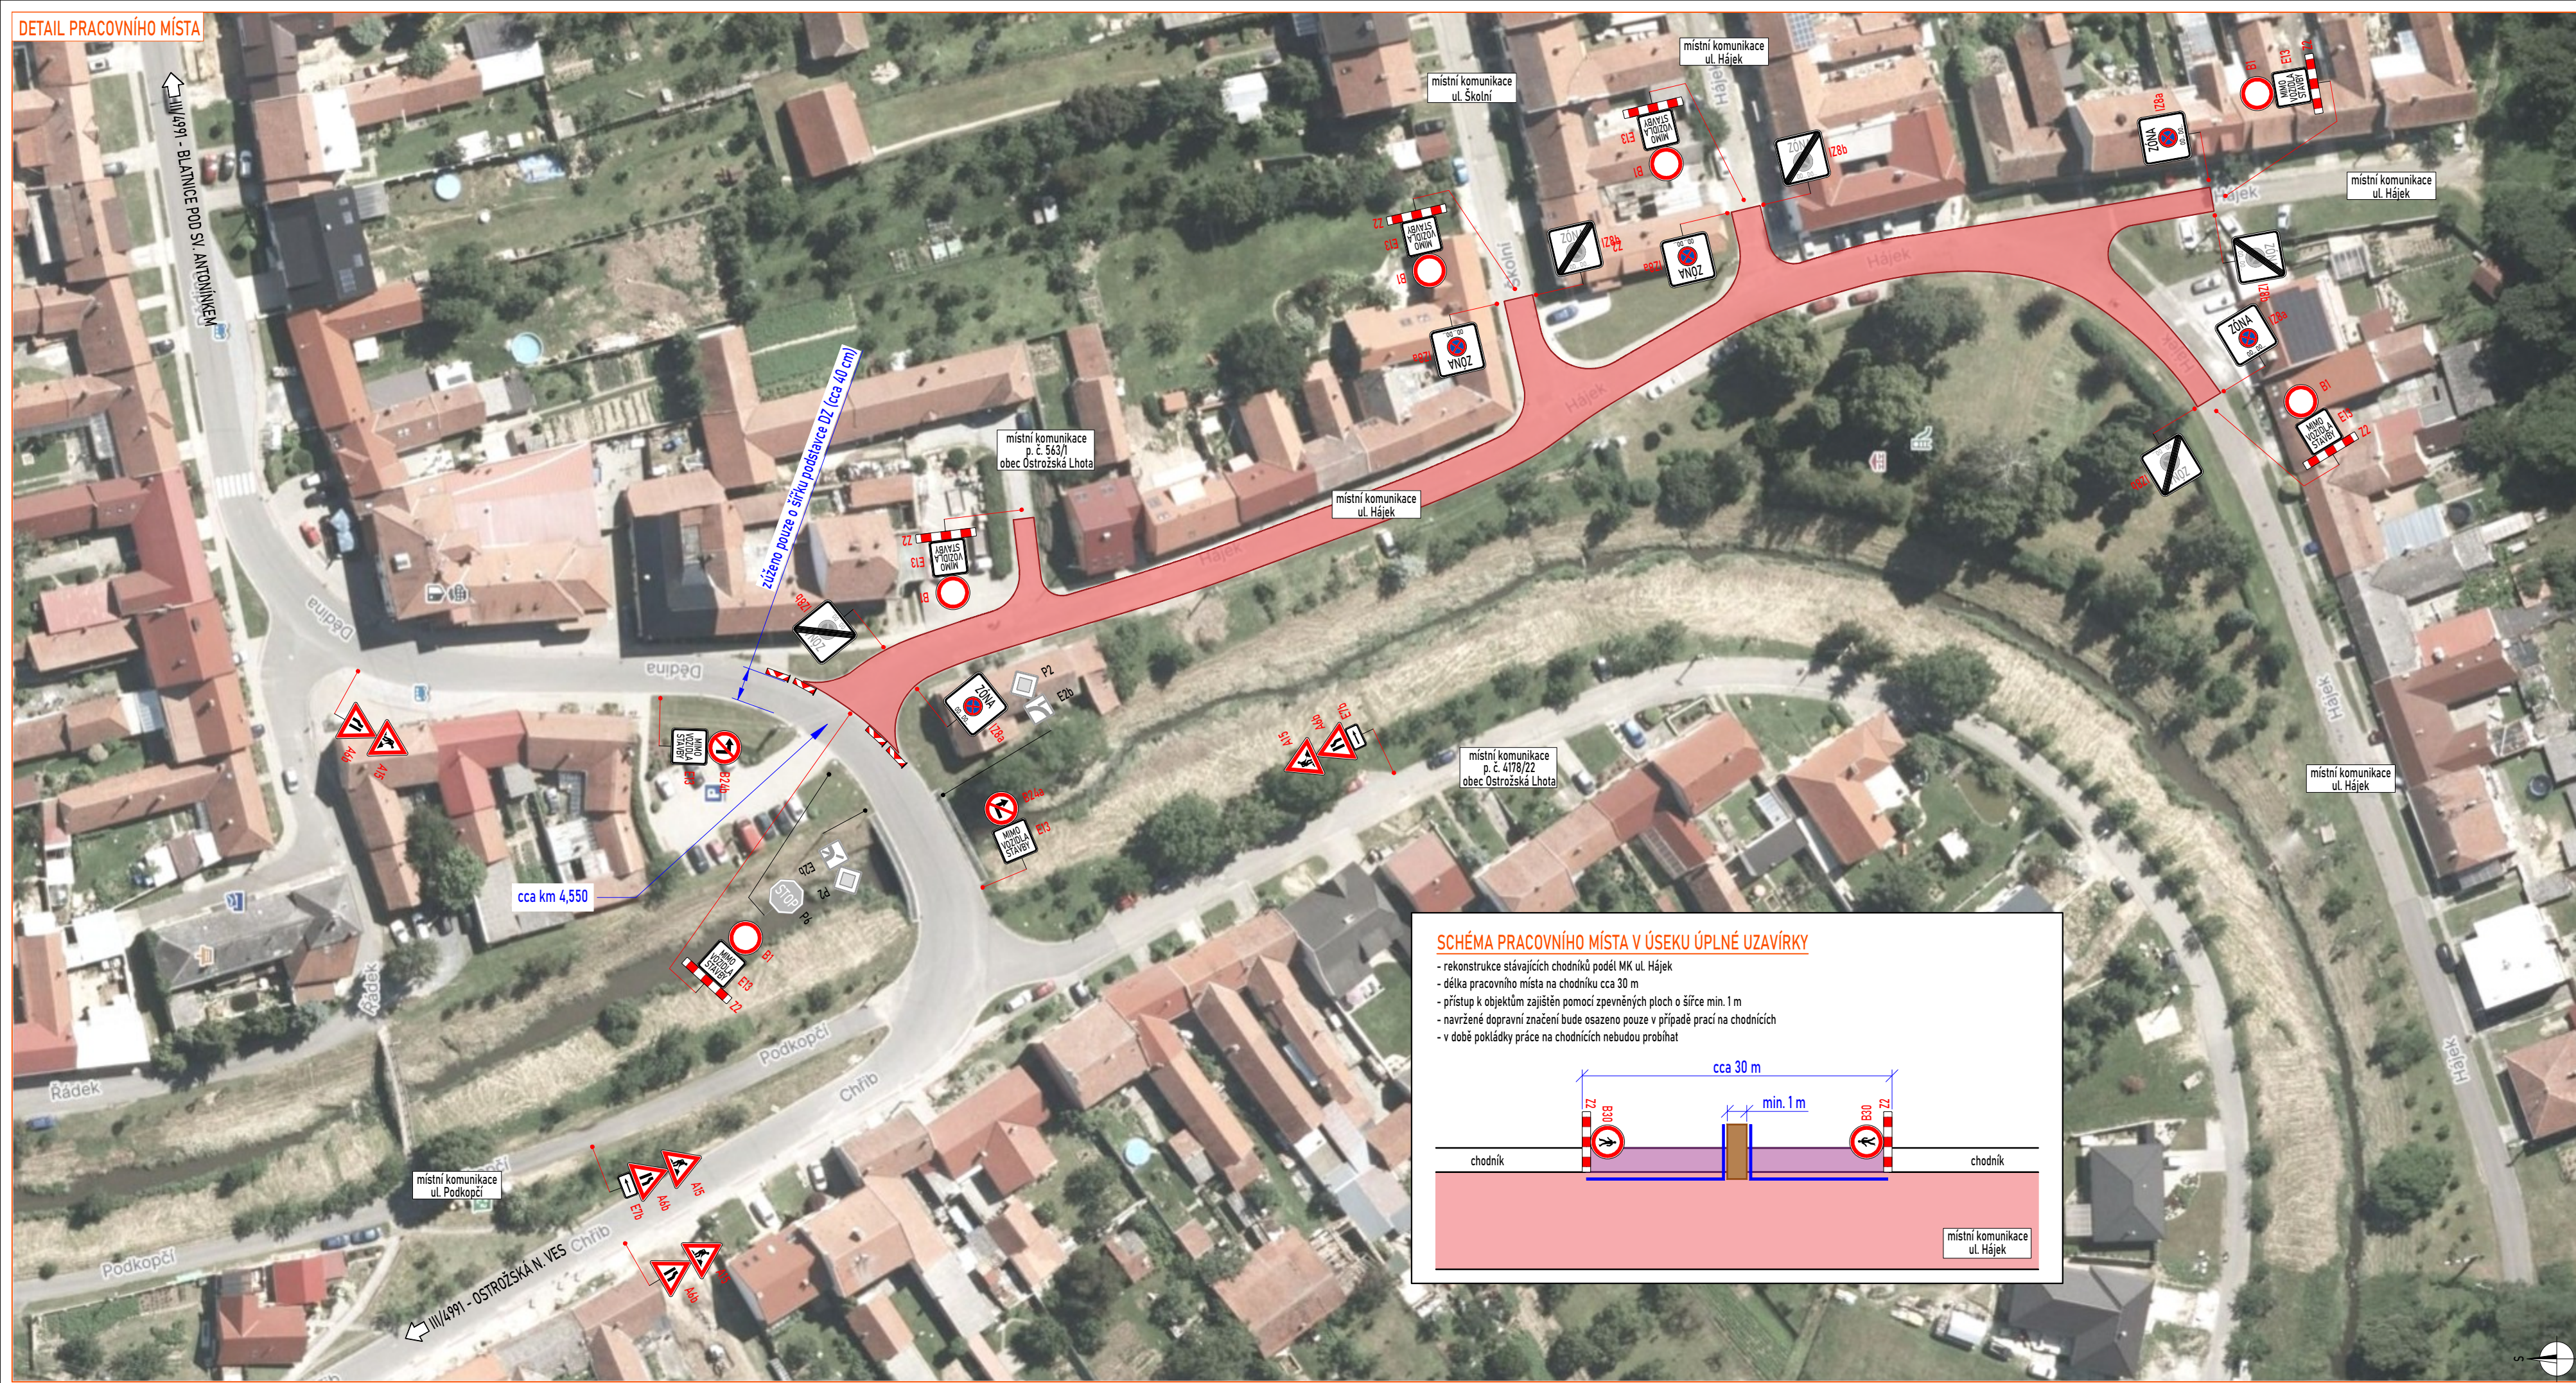


SCHÉMA PRACOVNÍHO MÍSTA V ÚSEKU ÚPLNÉ UZÁVÍRKY

- rekonstrukce stávajících chodníků podél MK ul. Hájek
- délka pracovního místa na chodníku cca 30 m
- přístup k objektům zajištěn pomocí zpevněných ploch o šířce min. 1 m
- navržené dopravní značení bude osazeno pouze v případě prací na chodnících
- v době pokládky práce na chodnících nebudou probíhat

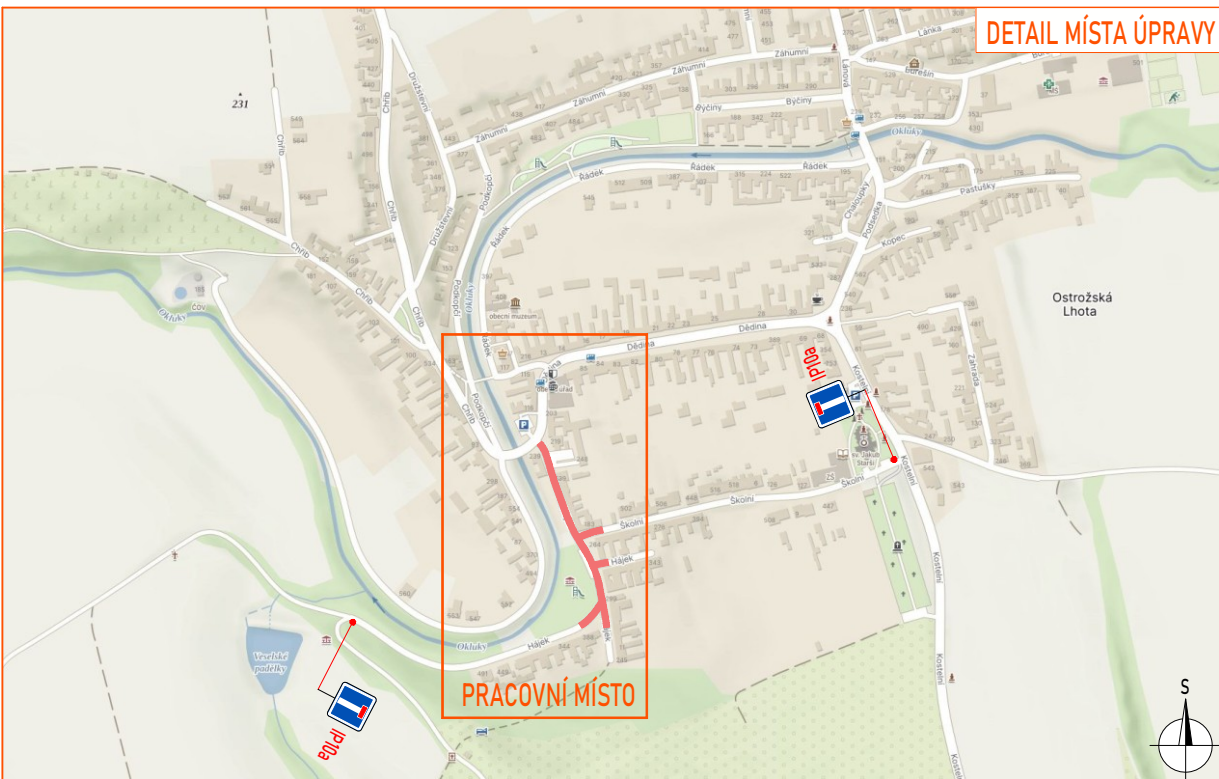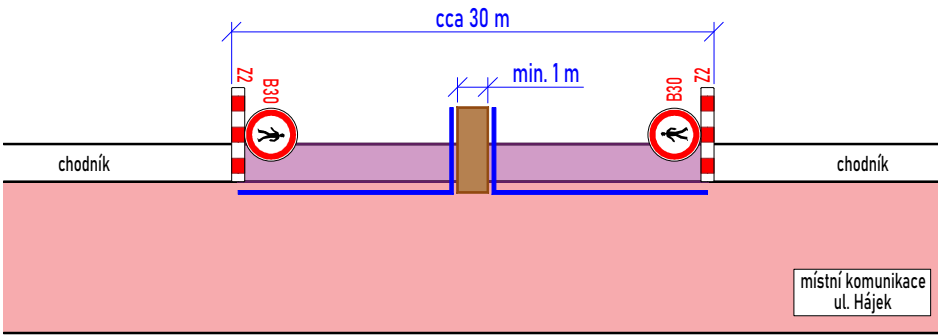

LEGENDA:

- pracovní místo (úplná uzavírka MK ul. Hájek)
- pracovní místo (chodníky)
- zpevněná plocha
- oplocení
- navržené přechodné svléčné dopravní značení
- stávající svléčné dopravní značení
- zneplatněné stávající svléčné dopravní značení

Souhlasíme s přechodnou úpravou provozu, uzavírkou a zvláštním užíváním pozemní komunikace. V souladu s ustanovením § 36 odst. 3 zák. č. 500/2004 Sb. Správního řádu se vzdáváme práva vyjádřit se k podkladům rozhodnutí.

Dopravní značení, které bude v rozporu s přechodným dopravním značením, bude dočasně zneplatněno.

ZDROJ MAPOVÝCH PODKLADŮ Mapy.cz, © Seznam.cz, a.s.

VYPRACOVAL	ZIMÁK	NVB LINE NVB LINE s.r.o. Cukrovar 716 768 21 Kvasice www.nvbline.cz zimak@nvbline.cz tel. 770 187 111
KONTROLOVAL	JANATA	
UPRAVIL		
INVESTOR	Obec Ostrožská Lhota	
ZHOTOVITEL	SWIETELSKÝ stavební s.r.o.	REKONSTRUKCE MK V UL. HÁJEK, OSTROŽSKÁ LHOTA
NÁZEV STAVBY		
DOPRAVNÍ INŽENÝRSKÁ OPATŘENÍ		
ČÁST 1		FORMÁT 700 x 287
		DATUM 8. 7. 2025
		Č. ZAKÁZKY ZK-25-1094